




Nasszelle Bettenzimmer Ebene -1
Maßstab 1:5

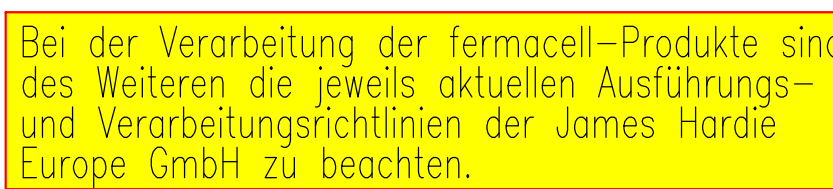

Nasszelle Bettenzimmer Ebene 1+2
Maßstab 1:5

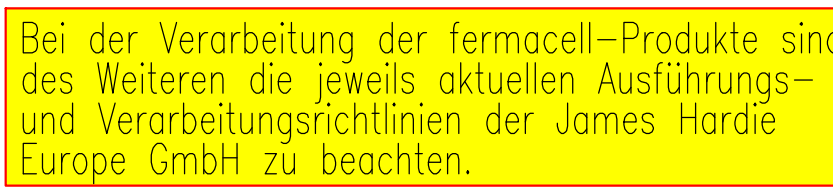

Nasszelle Bettenzimmer EG, 1.OG. 2.OG
Maßstab 1:10

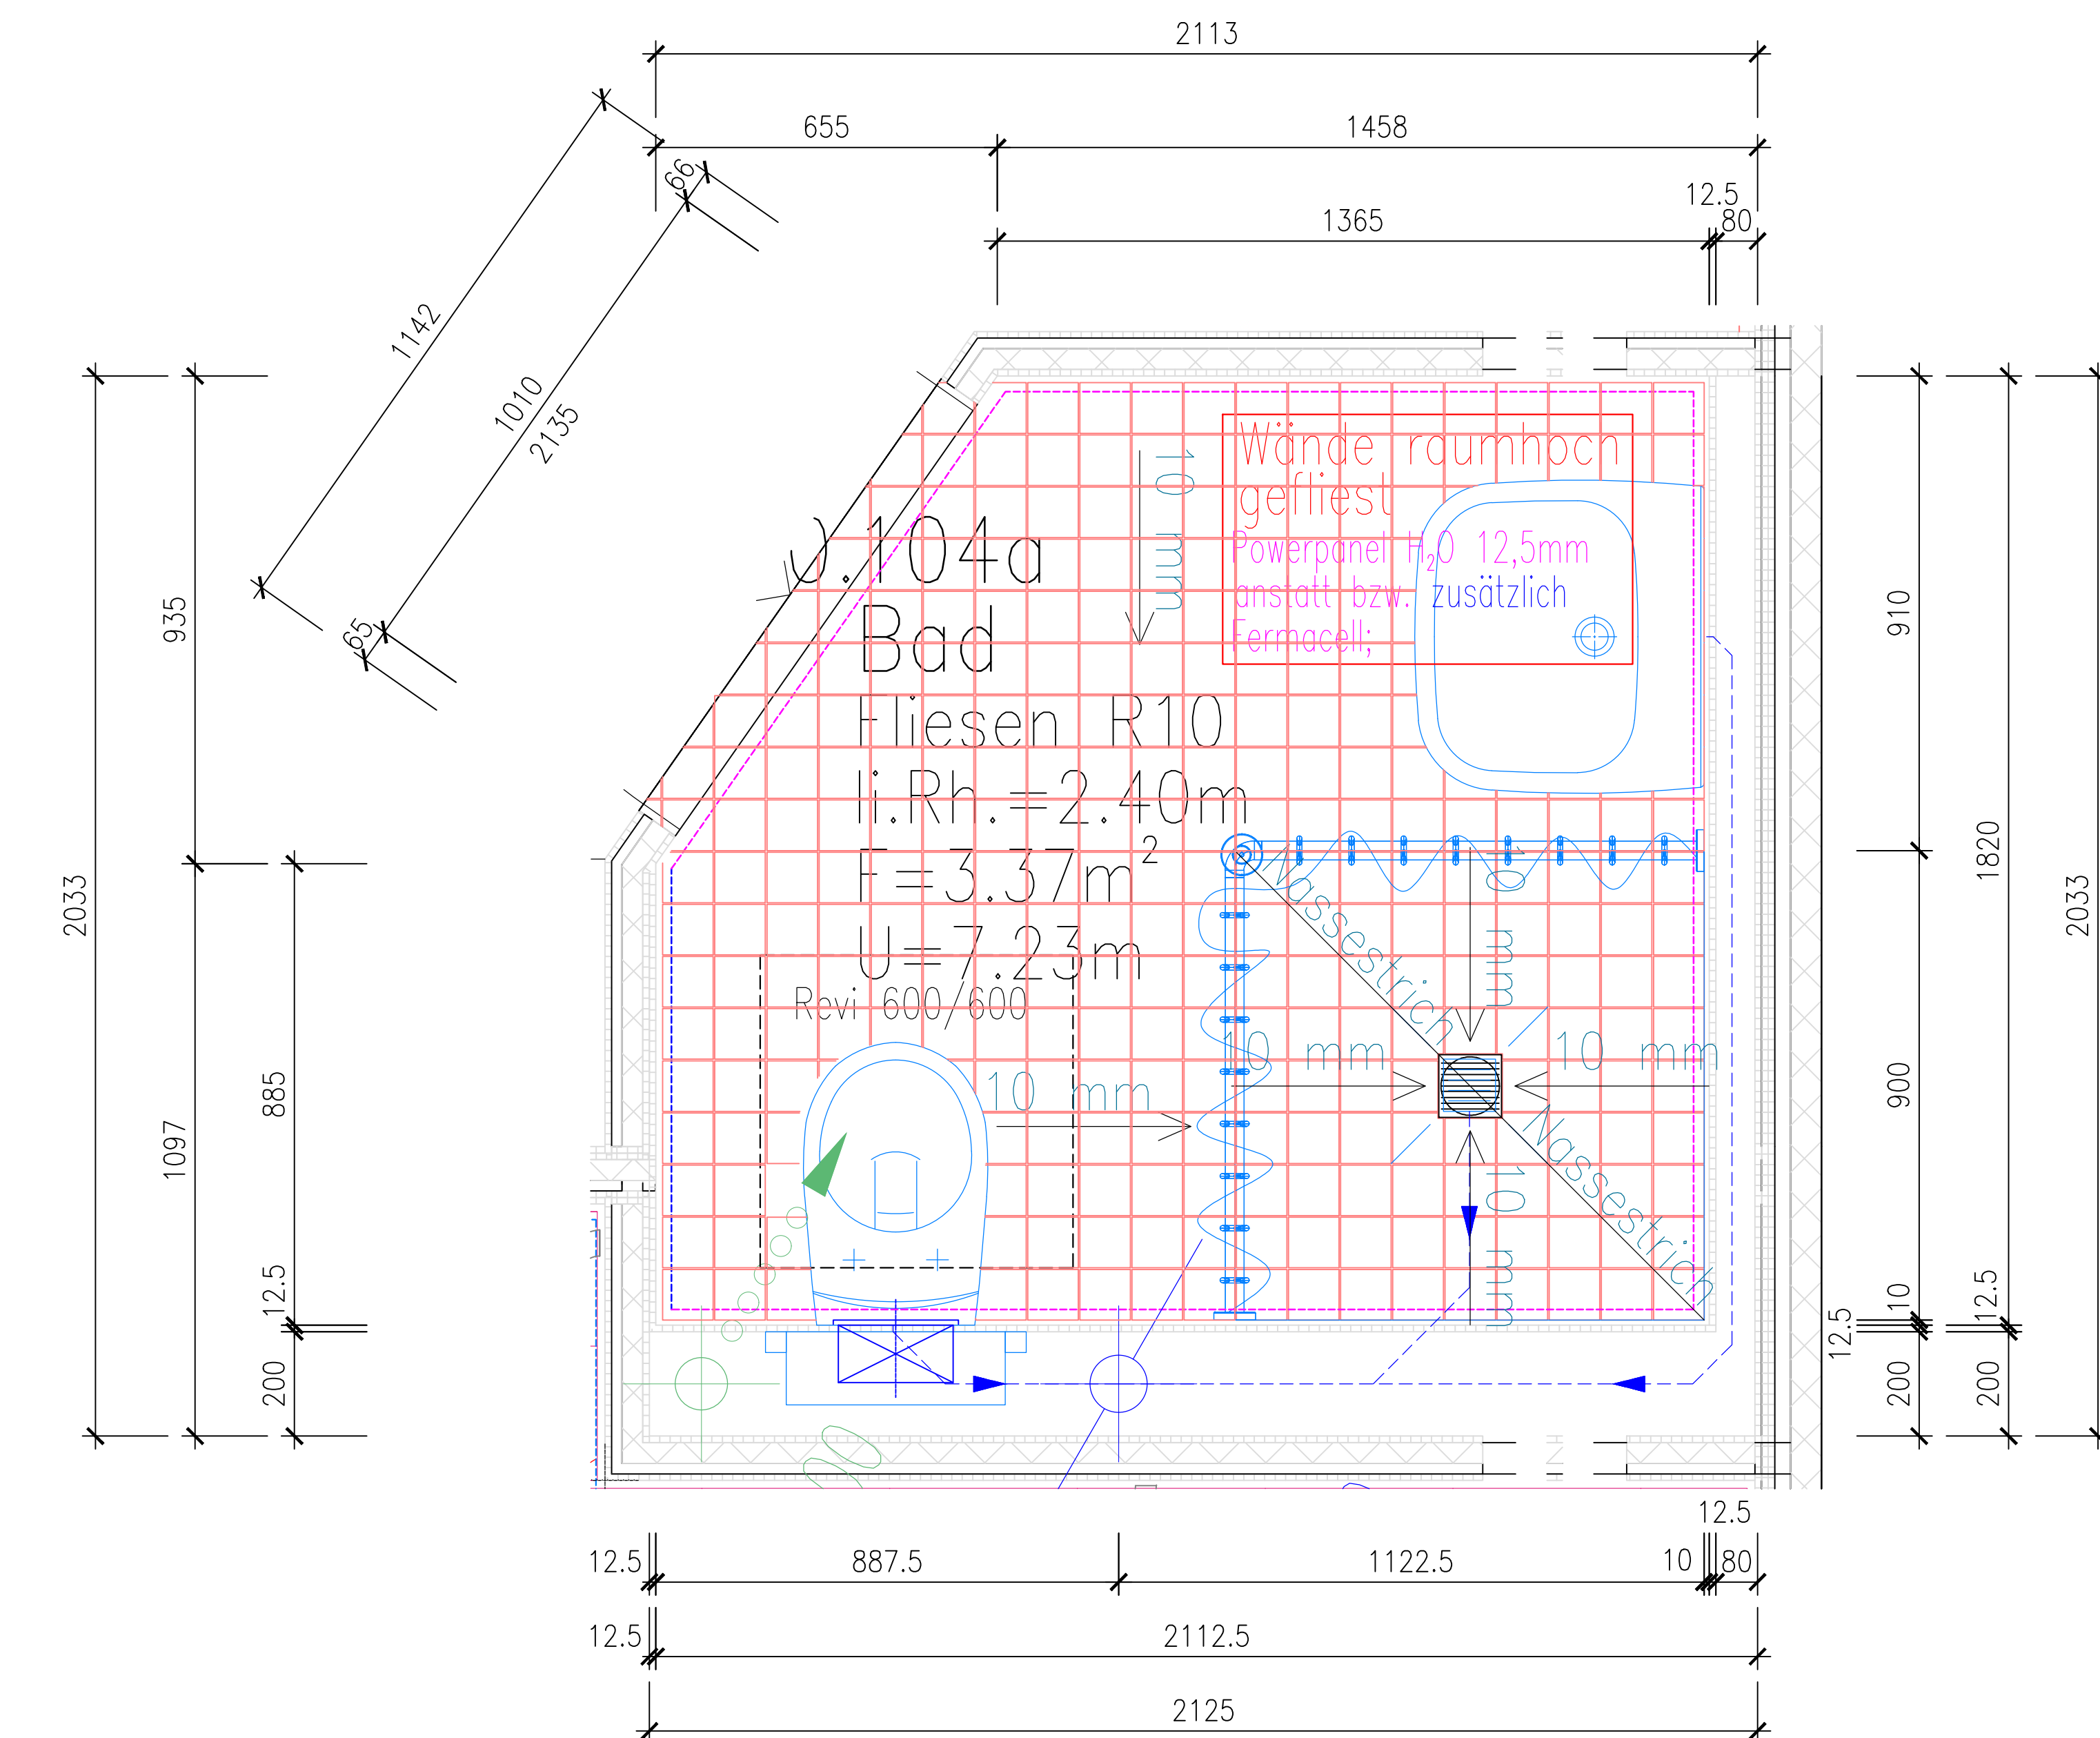

g	...		
f	...		
e	...		
d	Grundriss aktualisiert	Filter	23.11.2020
c	Dämmung auf 60mm geät, 1+2; OG	Stapelbuch	09.11.2020
b	Bodenaufbau überarbeitet	Filter	05.11.2020
a	Ferncalcei Powerpanel durch Naesstrich ersetzt	C. Bangartz	29.10.2020
Index	Aenderung	Name:	Datum:
Papierformat:	137x90x0		
Gebäudeinfo:	...	 CADOLTO Bau-Design CADOLTO Straße 24 D-06114 Magdeburg Tel.: +49 351 202 1 Fax: +49 351 202 10 info@cadolto.de www.cadolto.de Link: link.mba.com/de	
Planleg:	...	Diese Zeichnung bildet unser Eigentum und darf in keinem Fall ohne besondere Genehmigung vervielfältigt, abgezeichnet, nachgedruckt oder in sonstiger Weise in Anspruch genommen werden, gemäß den gesetzlichen Bestimmungen.	
Baugrubenplan:	Werkplan 3-gesch. Bettenstation Universitätsklinikum Magdeburg A.o.R. Leipziger Str. 44; 39120 Magdeburg	geprüft:	Datum: 06.08.2020
Plattentafel:	Nasszellenschnitt	gezeichnet:	Datum: 06.08.2020
Datumsangabe:		Makstabs:	1:5 = 1:10
		20713	WD0022
© Cadenice AG - CADOLI-Panels CAD2020/2071330-Bettenstation-Magdeburg/Plan/Werkplan/Baugrubenplan/CAD2021-WD002-Nasszellen Schnitt.dwg			