



Schnitt A-A: Einbau Stahlplatte Aufzug

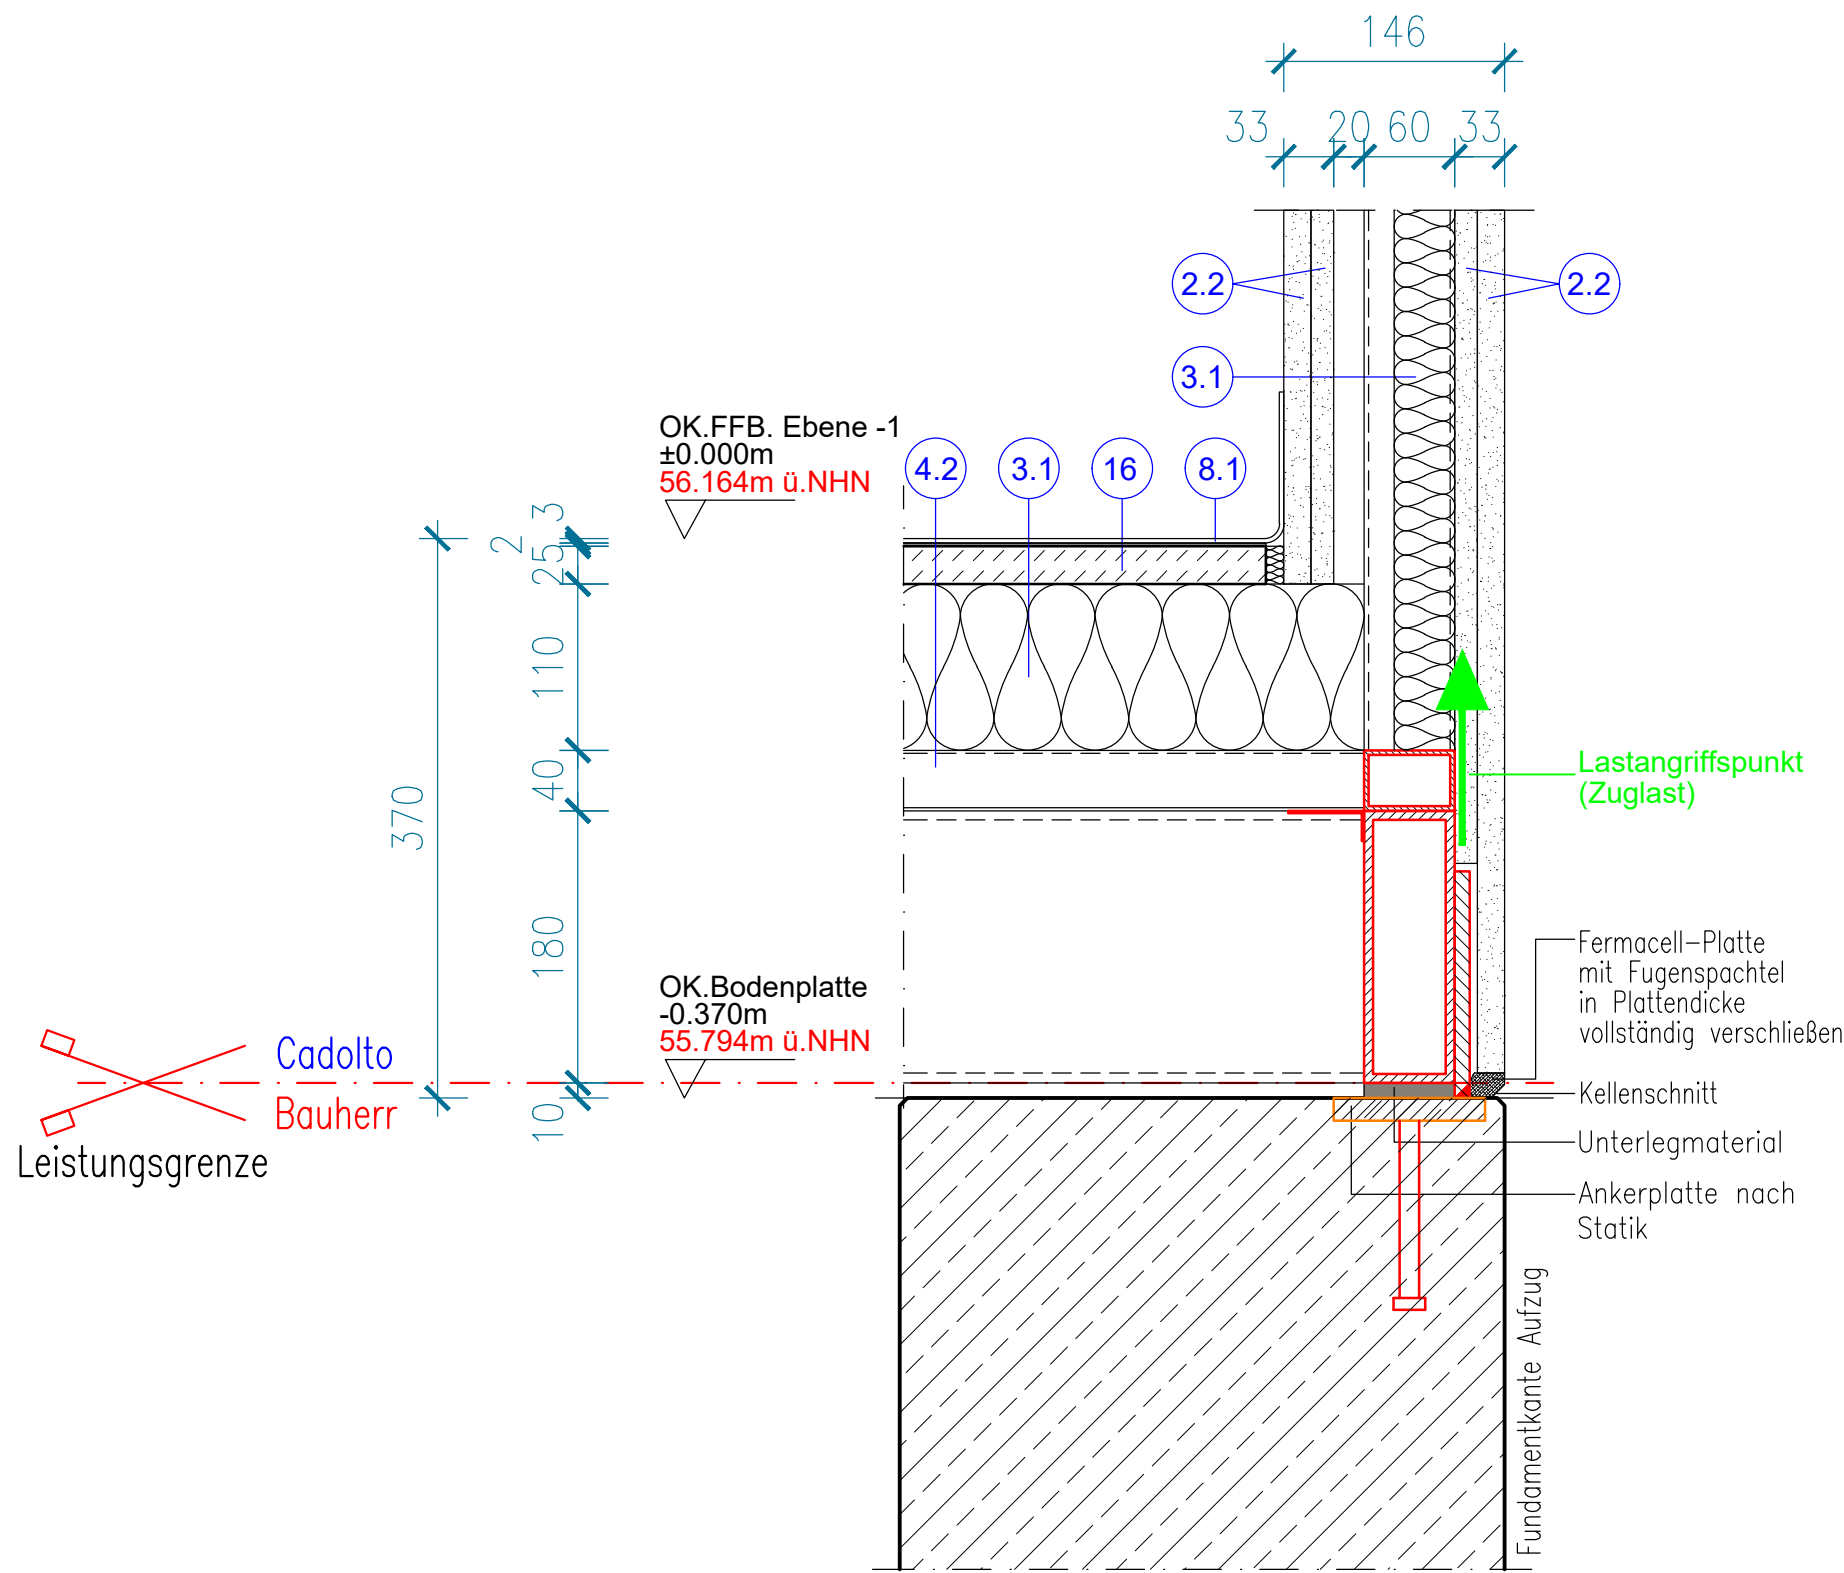


Grundriss Aufzugsschachtgrube


Maßstab 1:20

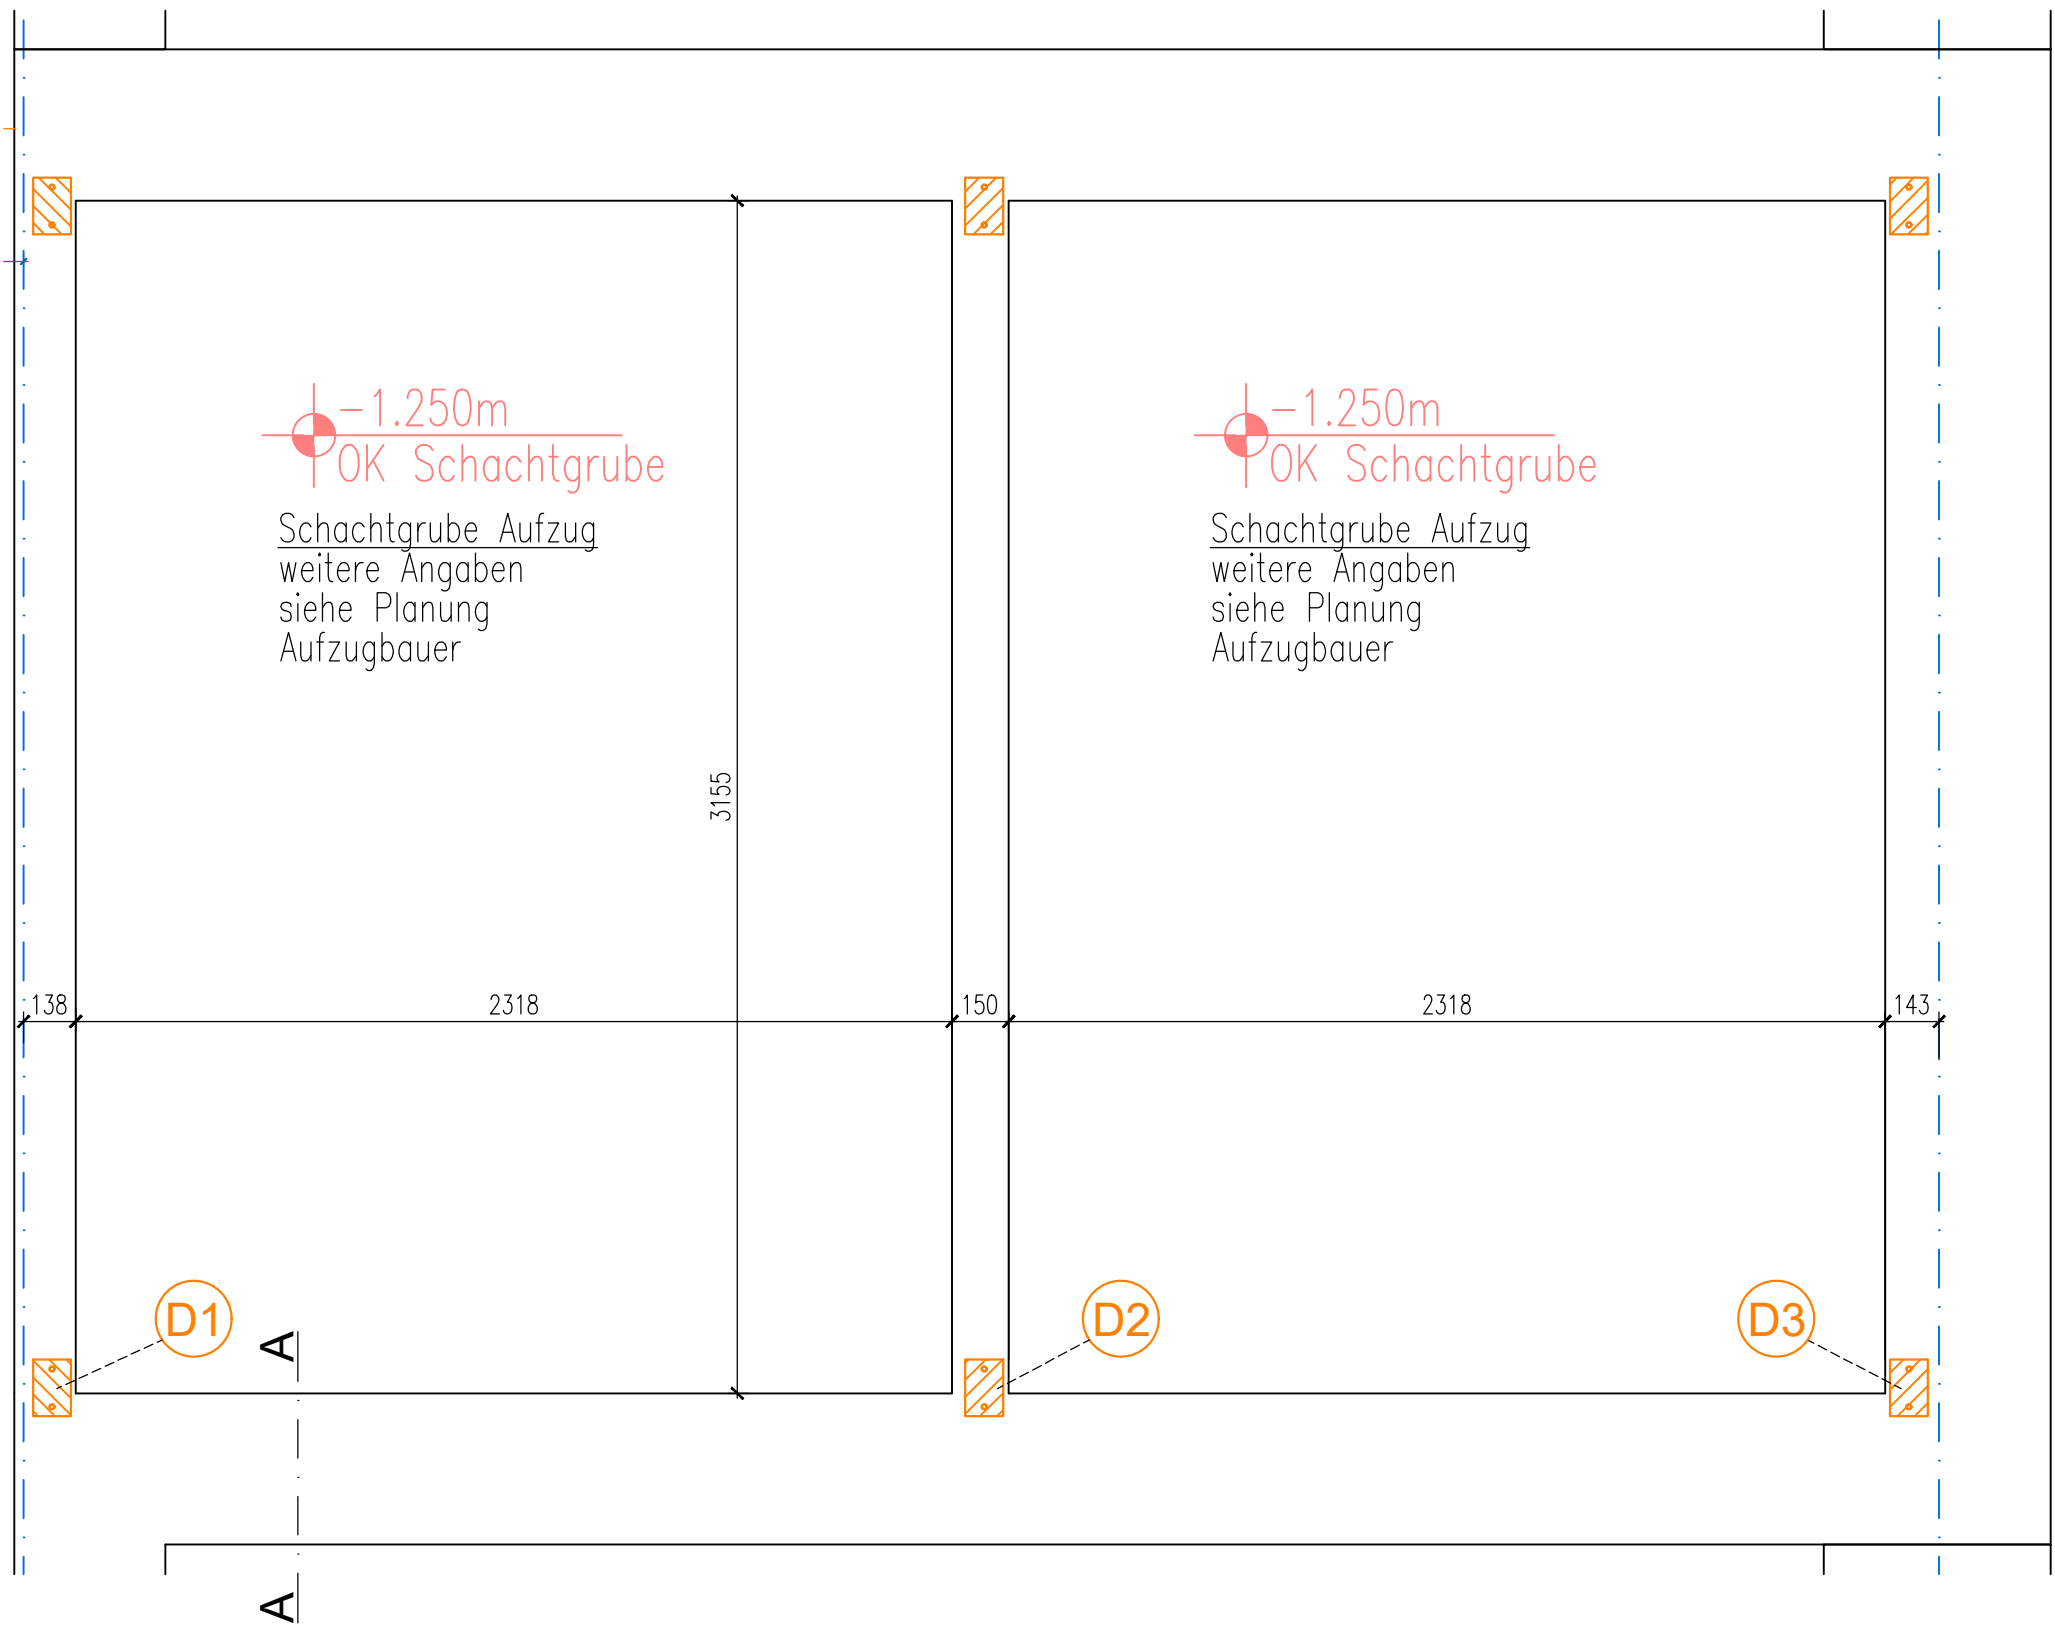


Aufsicht Stahlplatte Aufzug D1

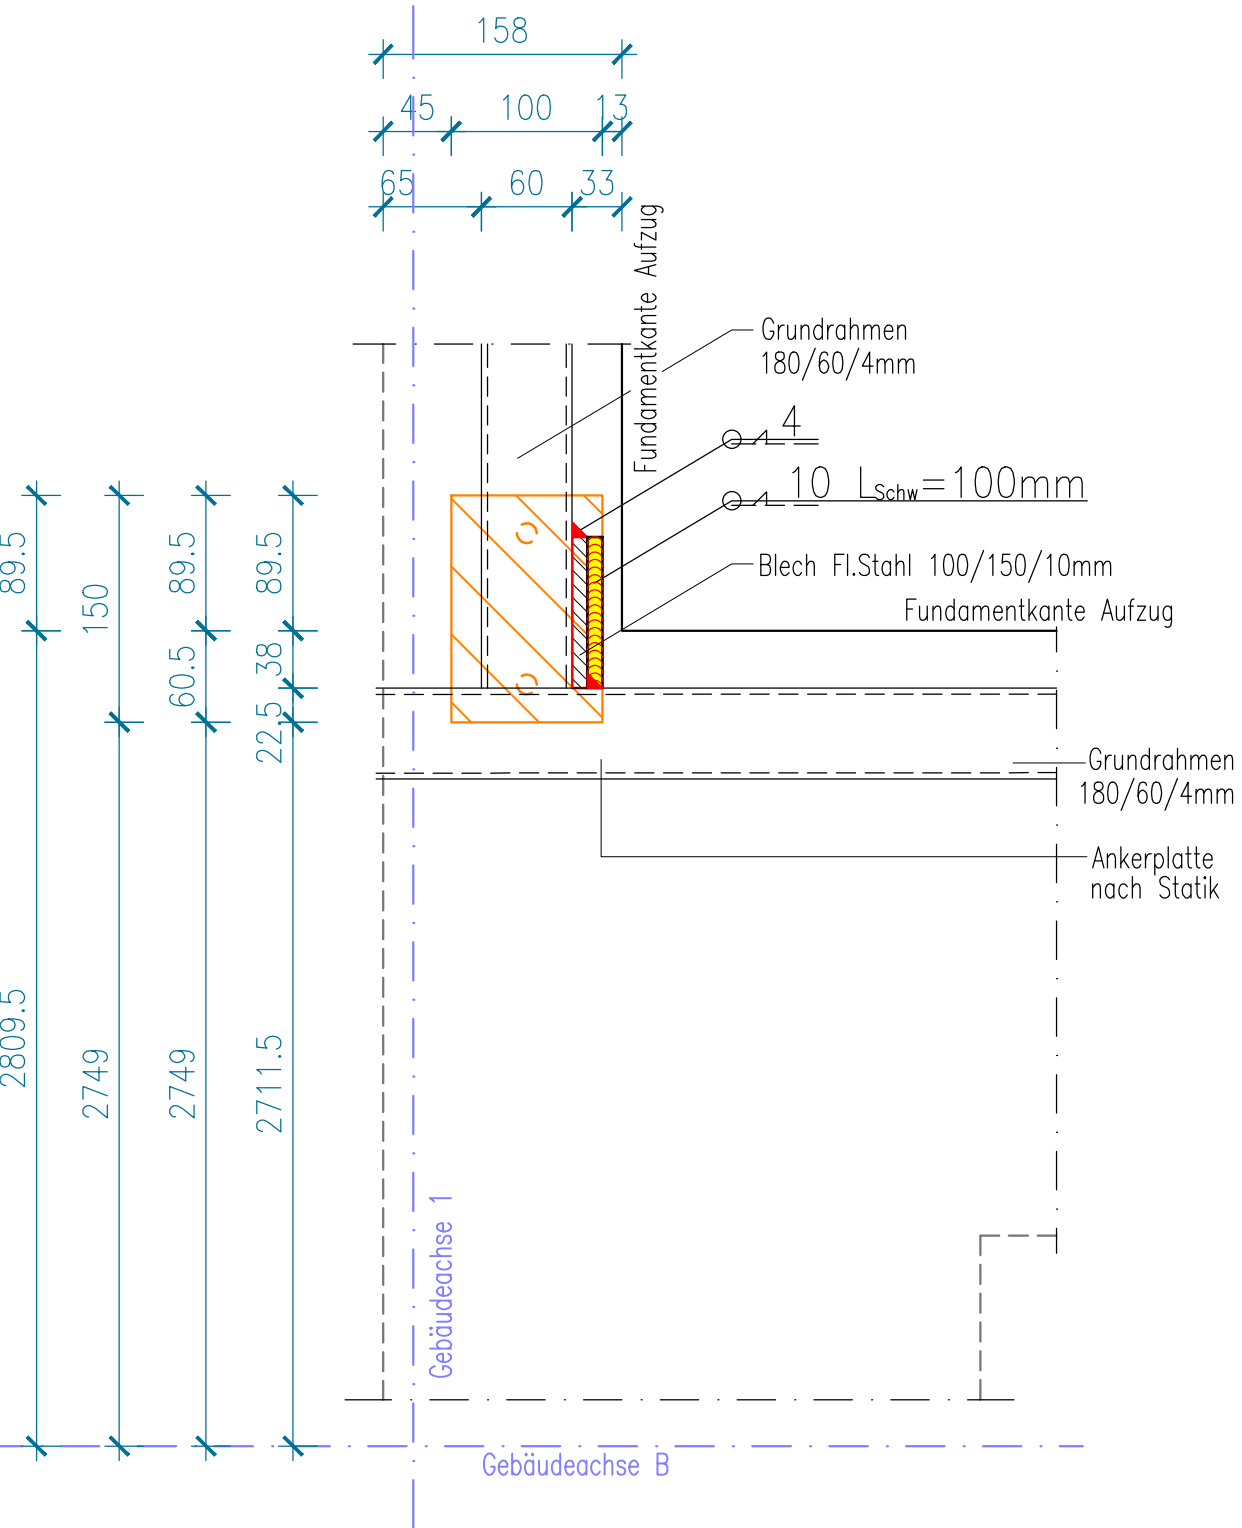

Aufsicht Stahlplatte Aufzug D2

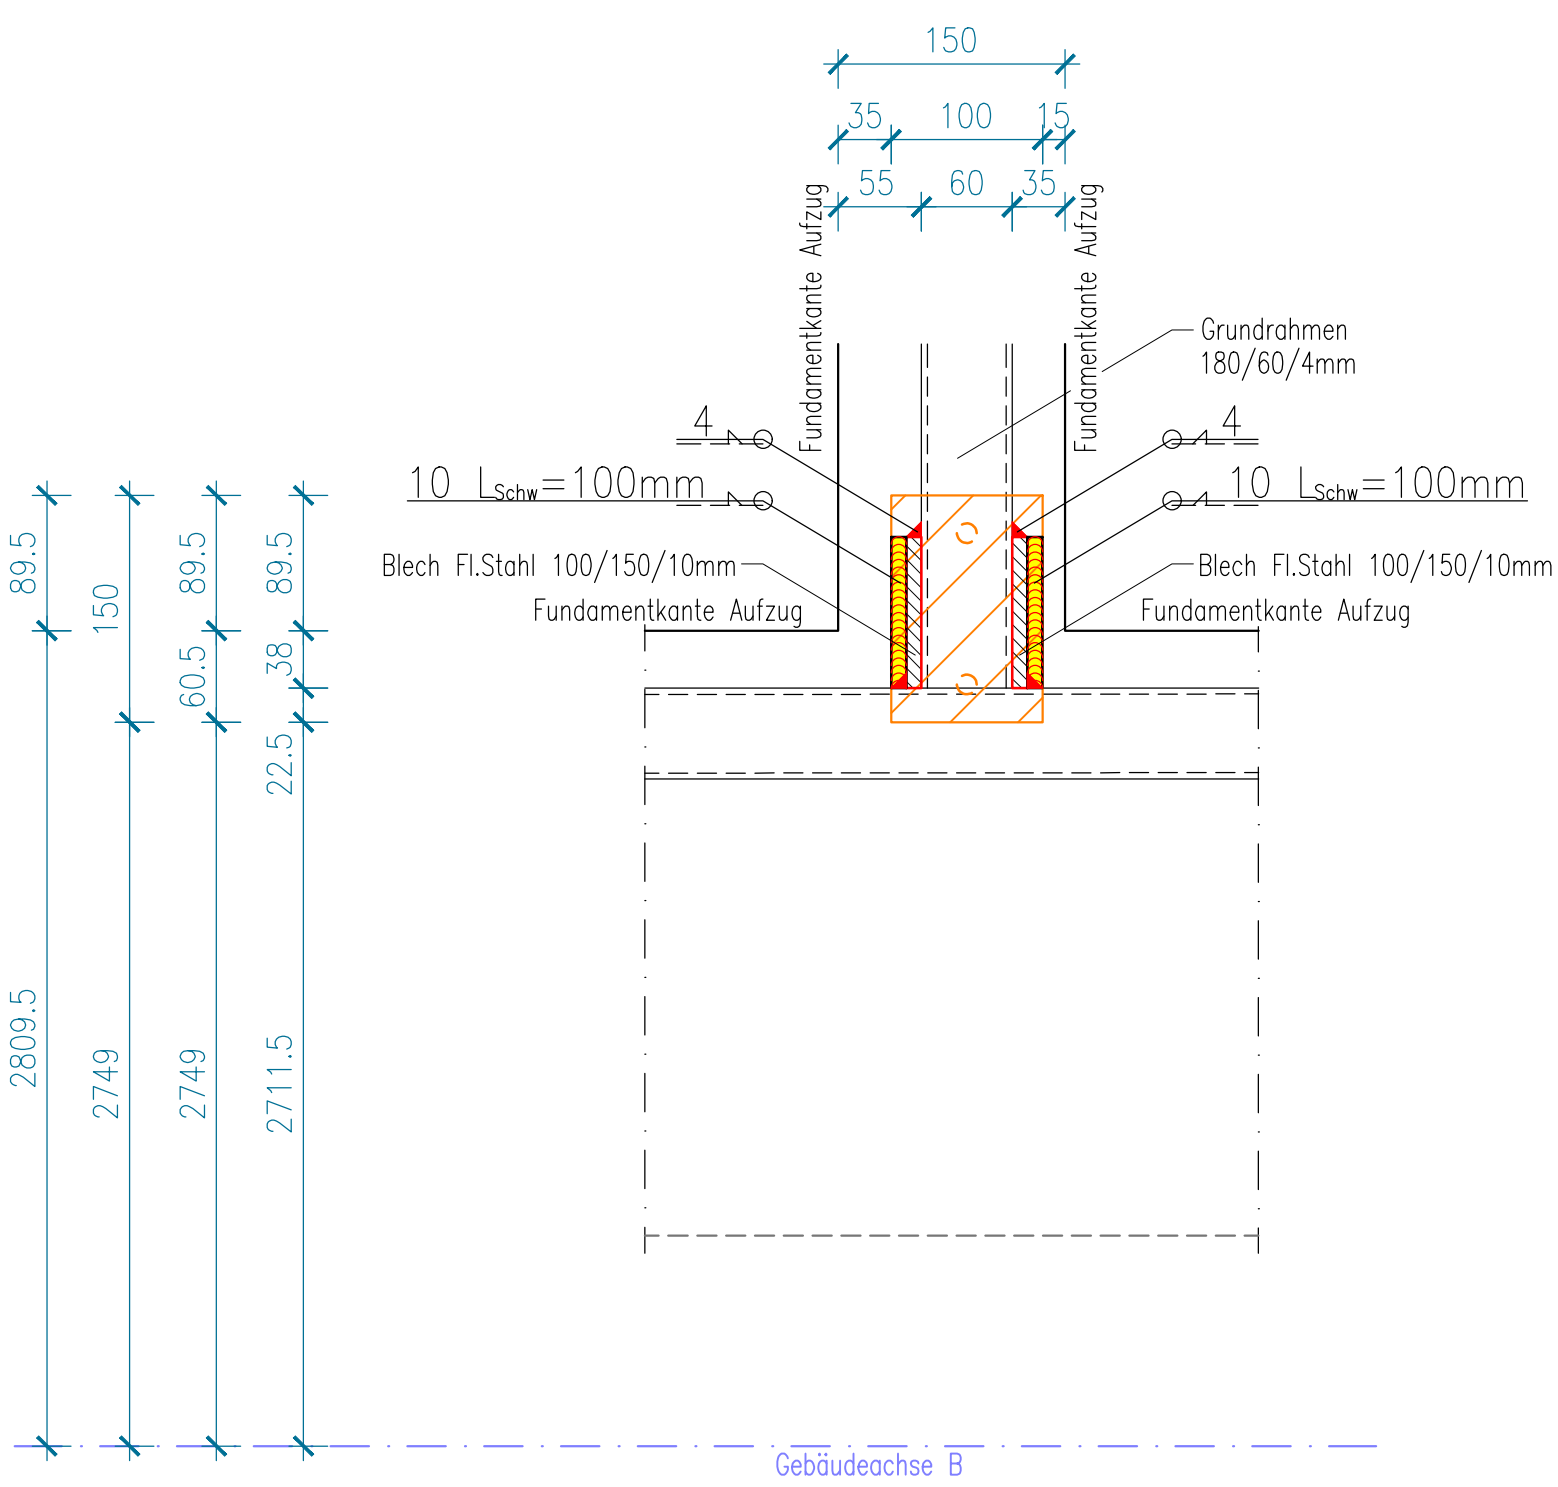

Aufsicht Stahlplatte Aufzug D3

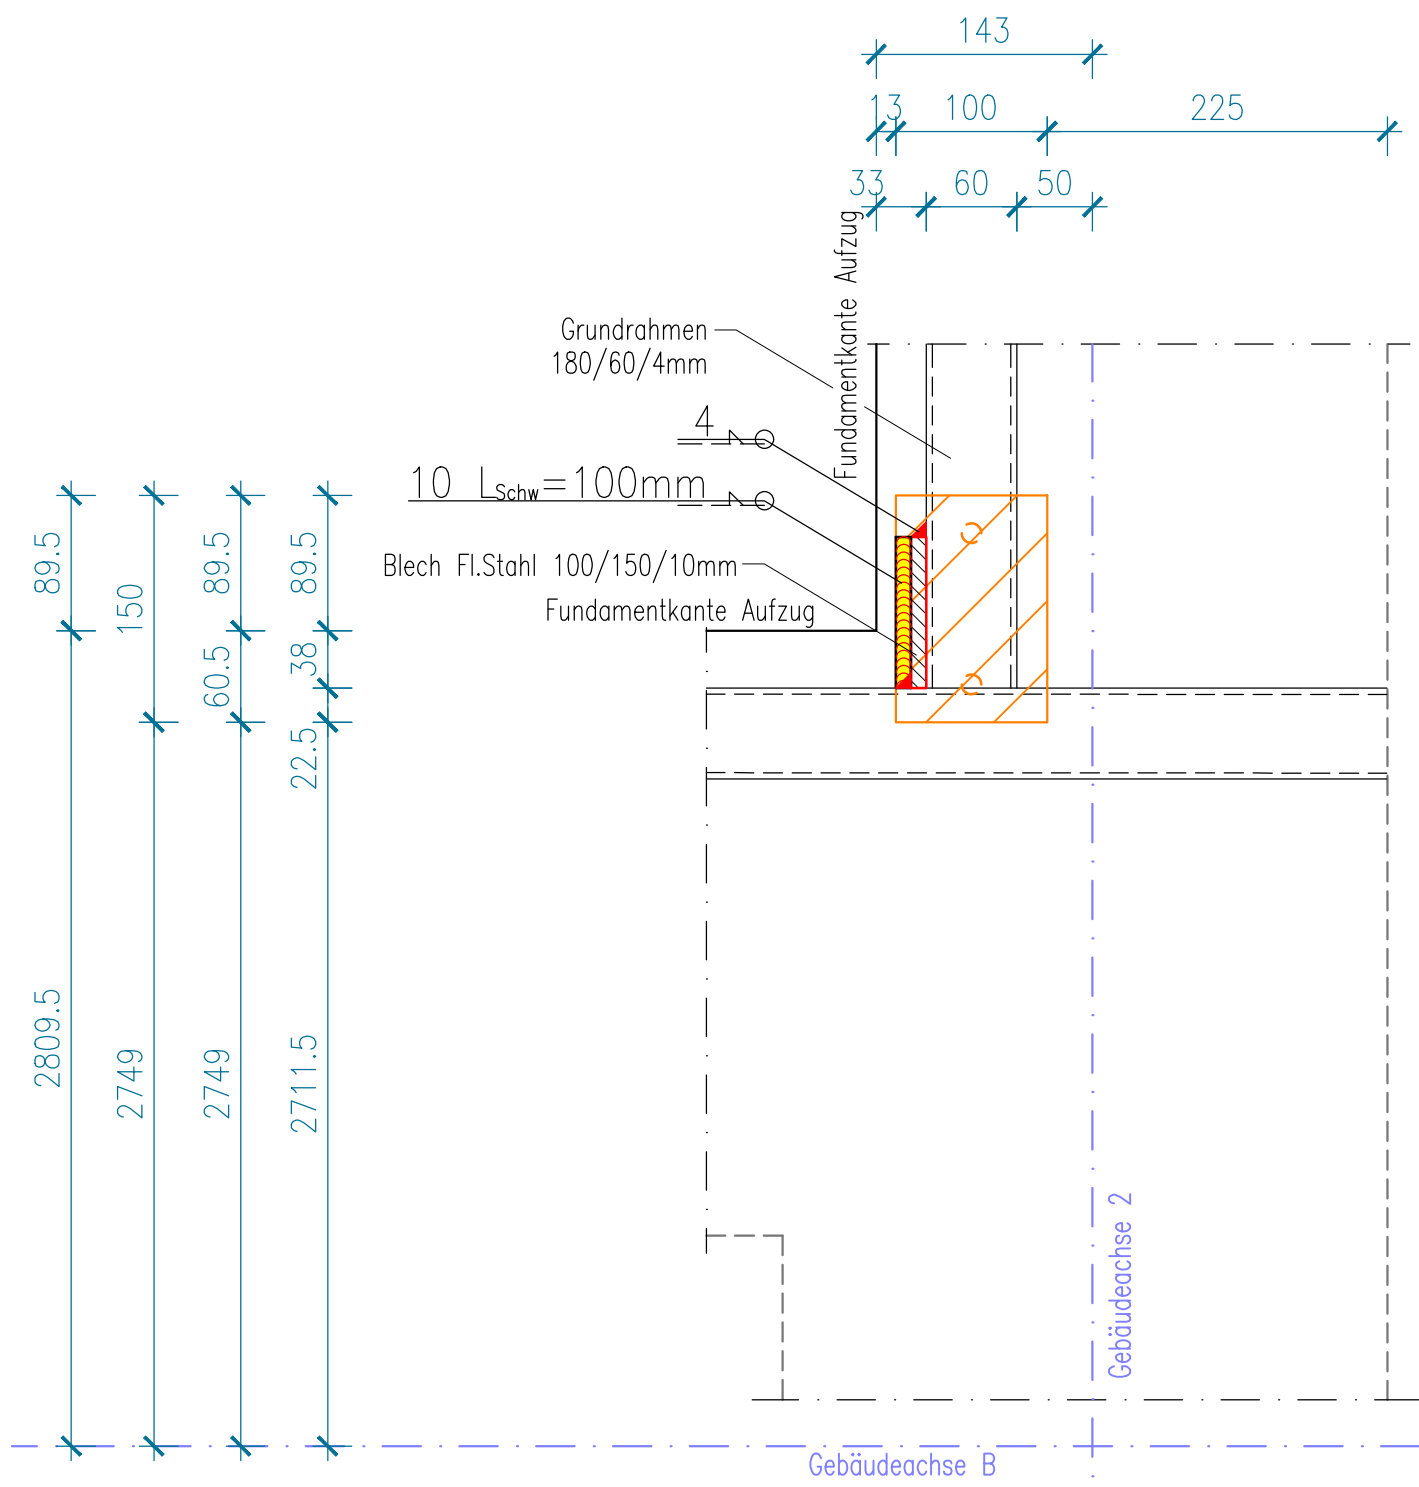

g	...	...	...
f	...	...	...
e	...	...	...
d	...	...	...
c	...	...	...
b	...	...	...
a	Einbauteile geä.	SToplitisch	15.12.2020
Index	Änderung:	Name:	Datum:
Papierformat: 841x594		cadolto CADOLTO Modulbau GmbH Wachendorfer Straße 34 Postfach 25 90556 Cadolzburg bei Nbg. Tel. +49 9103 502-0 Fax: +49 9103 502-120 www.cadolto.com E-Mail: info@cadolto.com	
Gebäudetyp: ...		Diese Zeichnung bleibt unser Eigentum und darf in keinem Fall ohne besondere Genehmigung vervielfältigt, abgezeichnet, noch dritten Personen weder im Original noch in Kopie mitgeteilt werden, gemäß den gesetzlichen Bestimmungen.	
Planinhalt: 3-gesch. Bettenstation Universitätsklinikum Magdeburg A.ö.R. Leipziger Str. 44; 39120 Magdeburg		gezeichnet: CBangrazi geprüft:	Name: ... Datum: 22.09.2020
Planinhalt: Detail Ankerplatten Aufzug		Maßstab: 1:5 - 1:20	20713 WD009
Dateiname: C:\Magdeburg\99 Bettenhaus Magdeburg\Pläne\Werkplanung\Detailplanung\20713-WD009 Detail Ankerplatten Aufzug.dwg			