



Vertikalschnitt Detail A

Anschluss Boden Ebene -1 - Treppenlauf 1

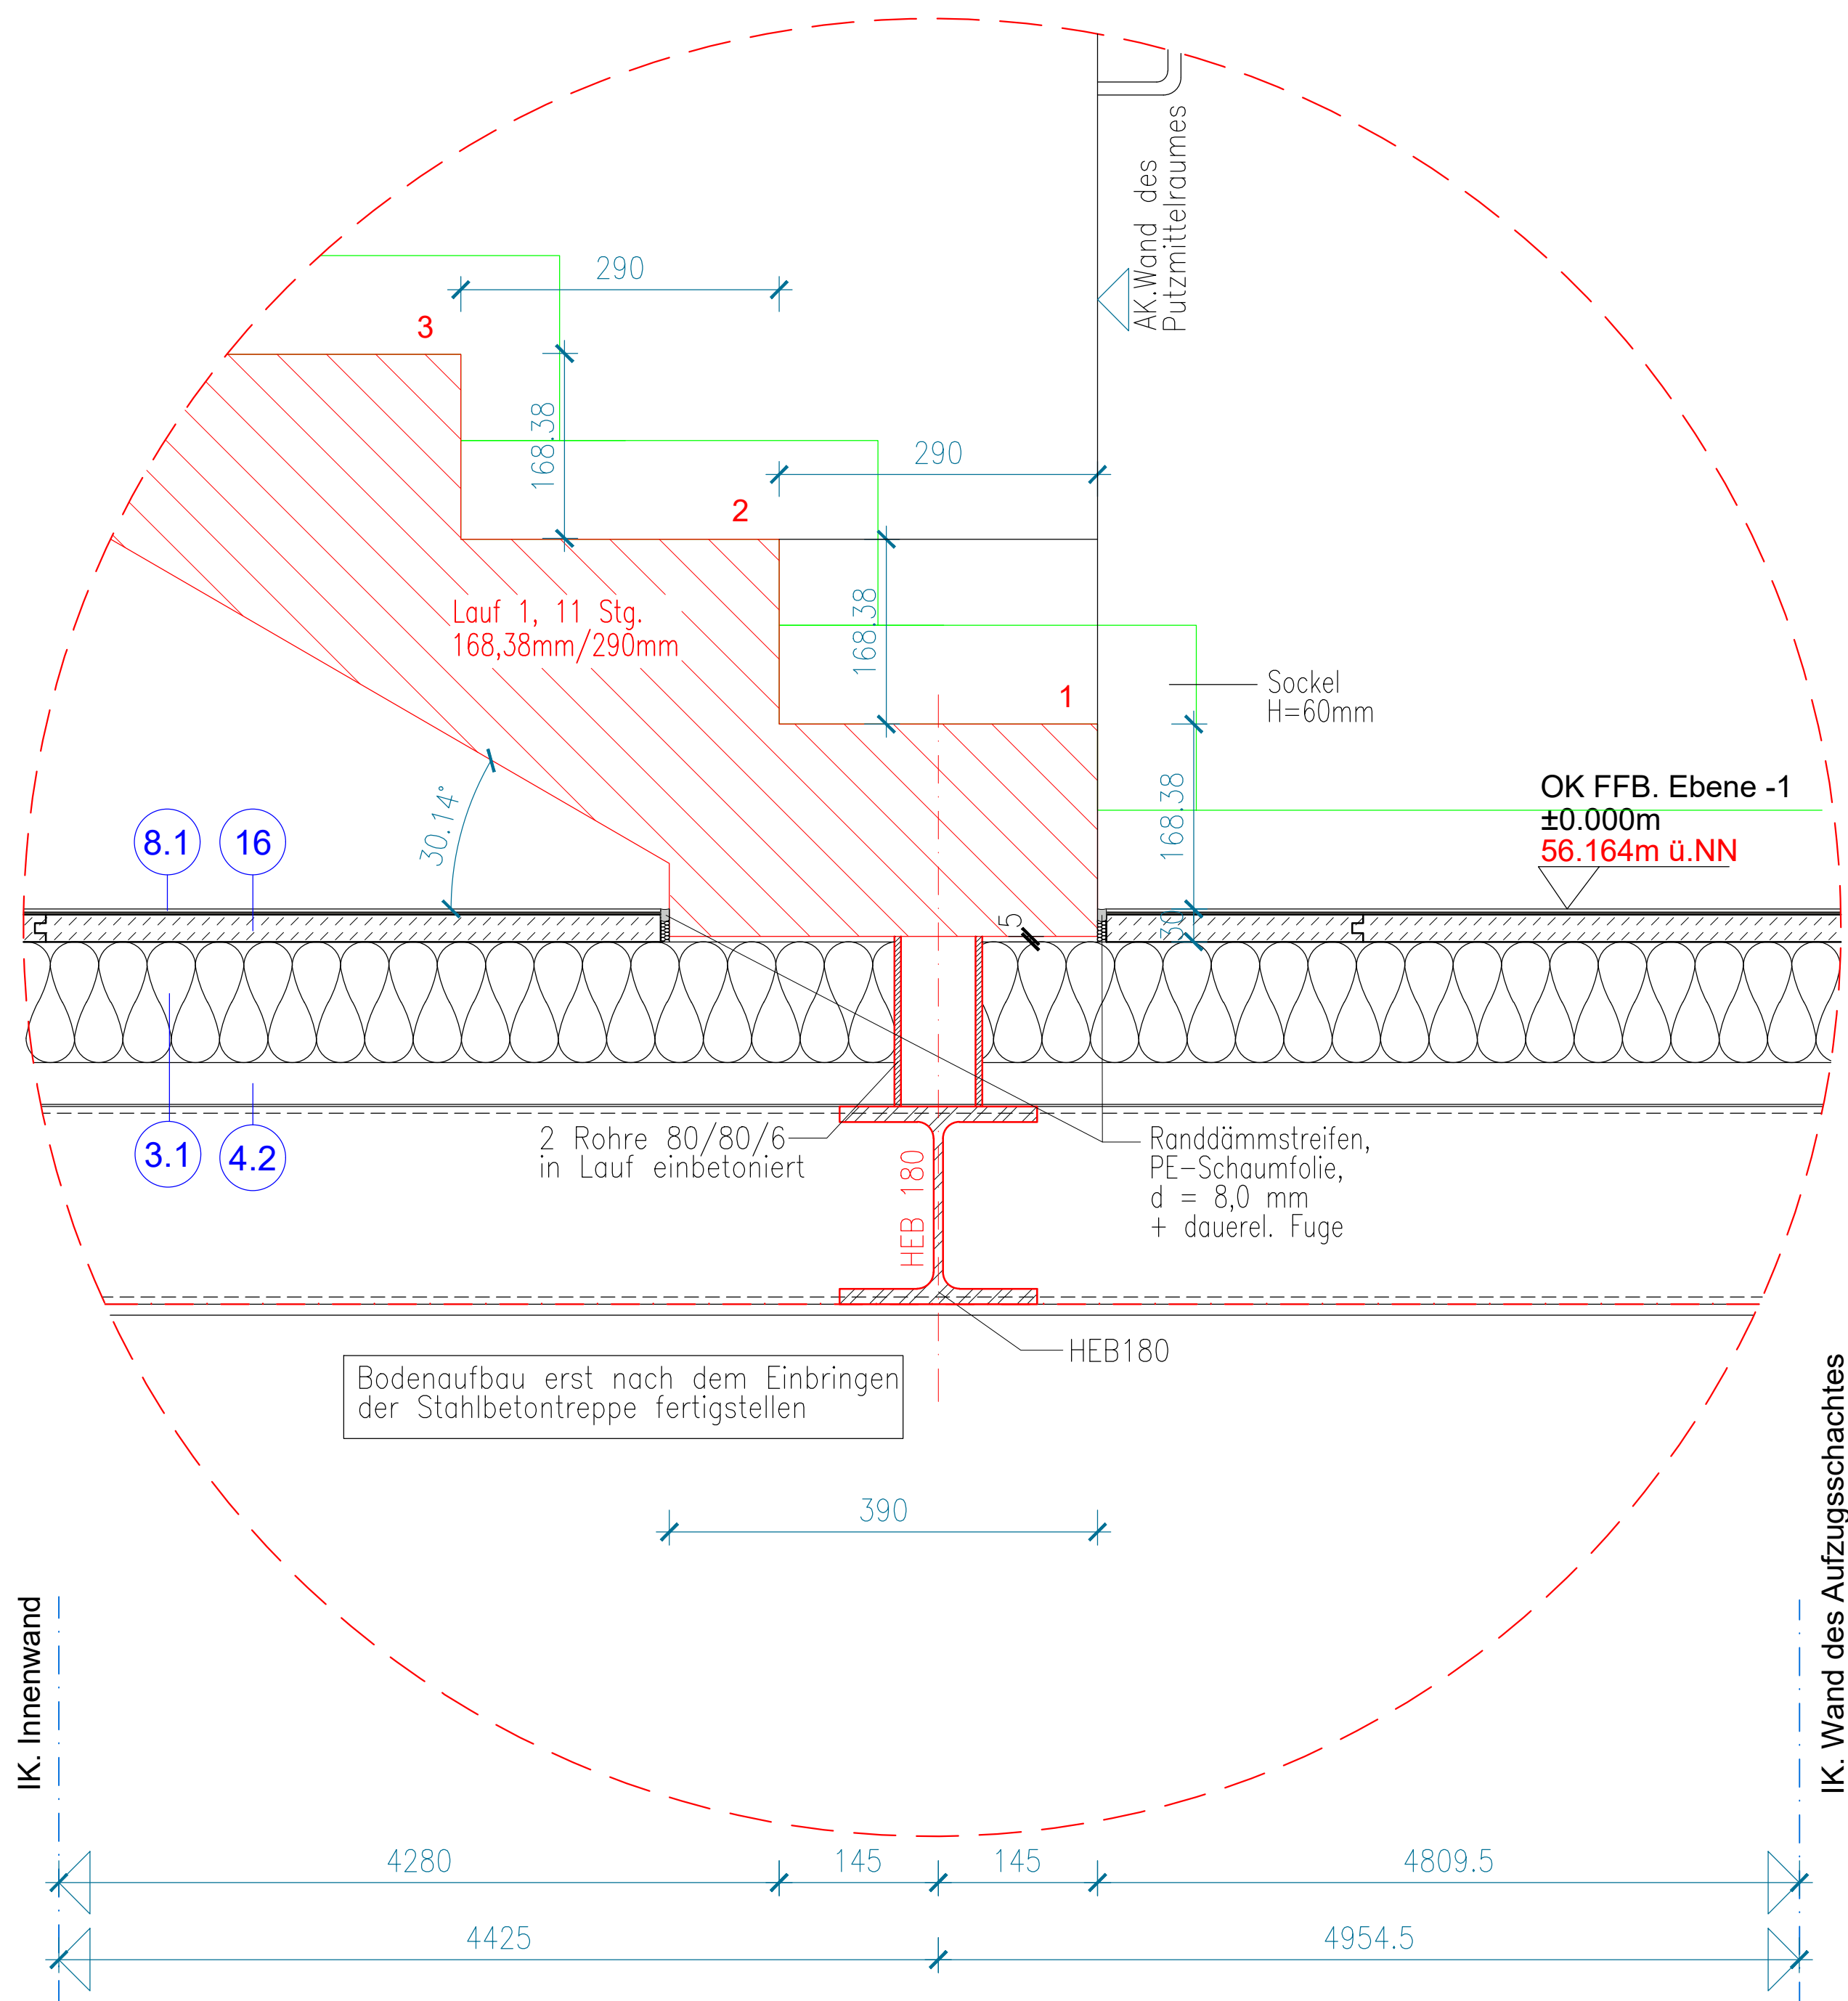


Vertikalschnitt Detail E

Anschluss Treppenlauf 4 - Hauptpodest Ebene 2

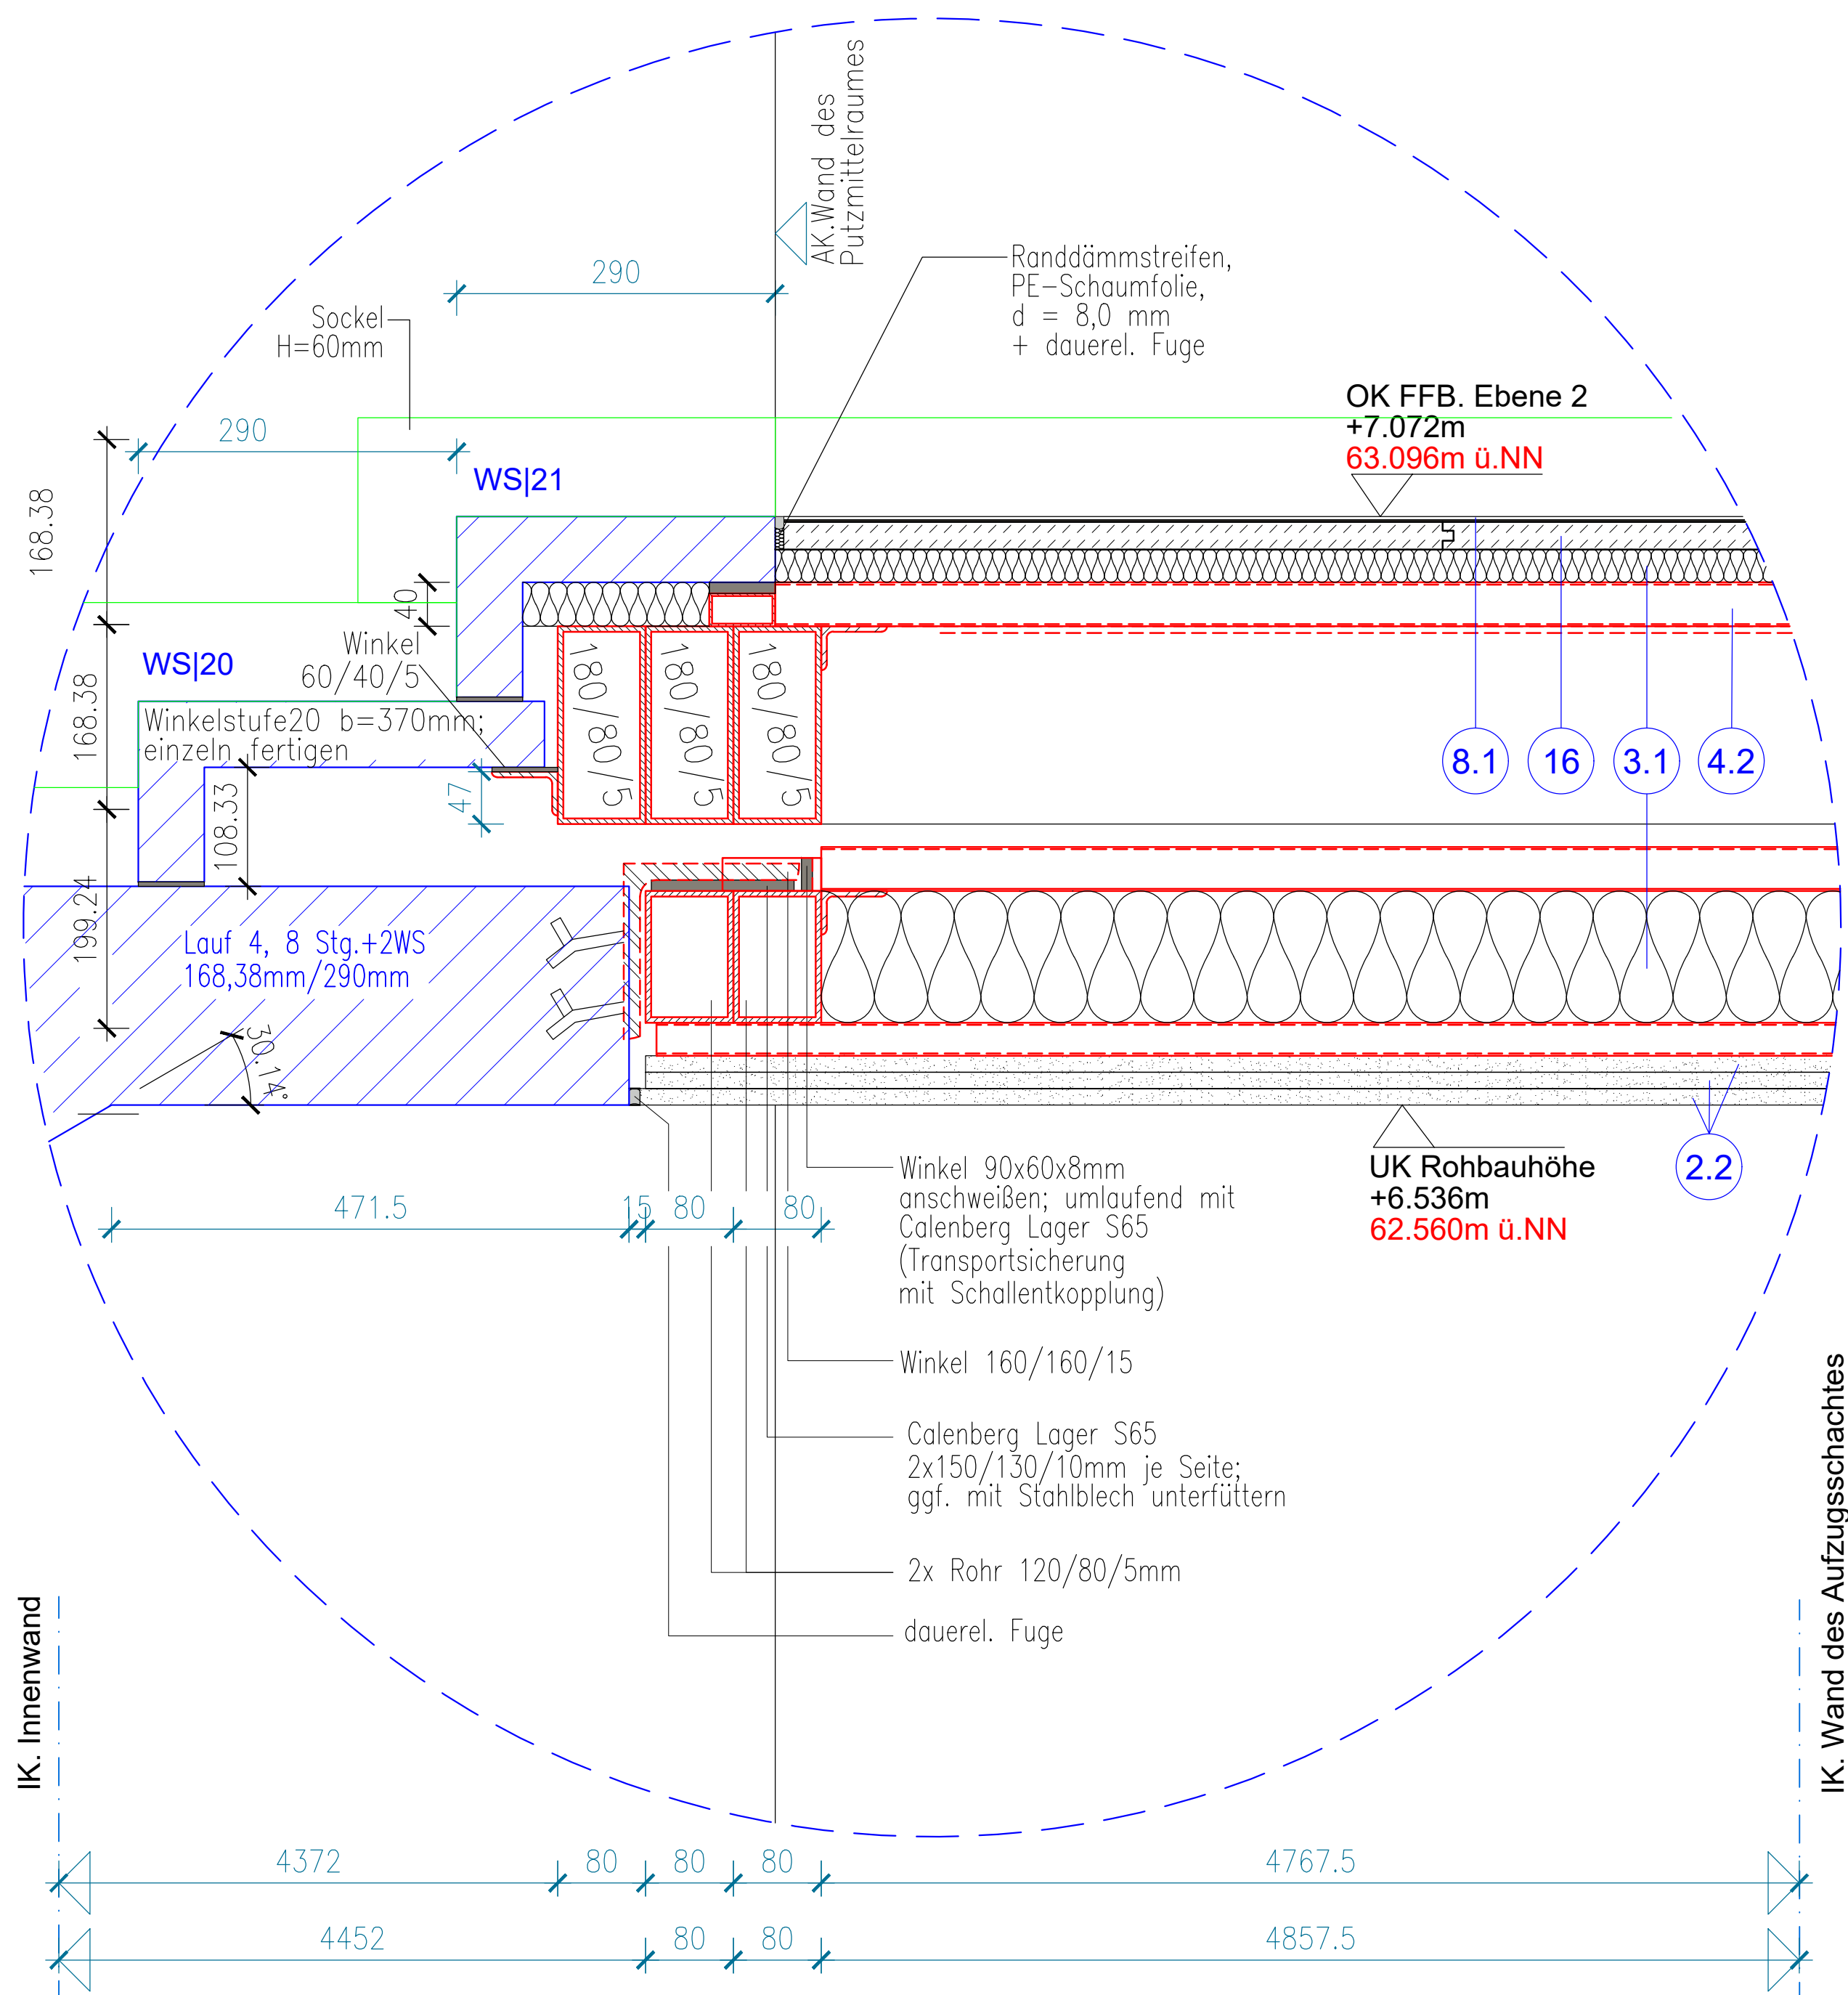


Vertikalschnitt Detail B

Anschluss Treppenlauf 2 - Hauptpodest Ebene 1

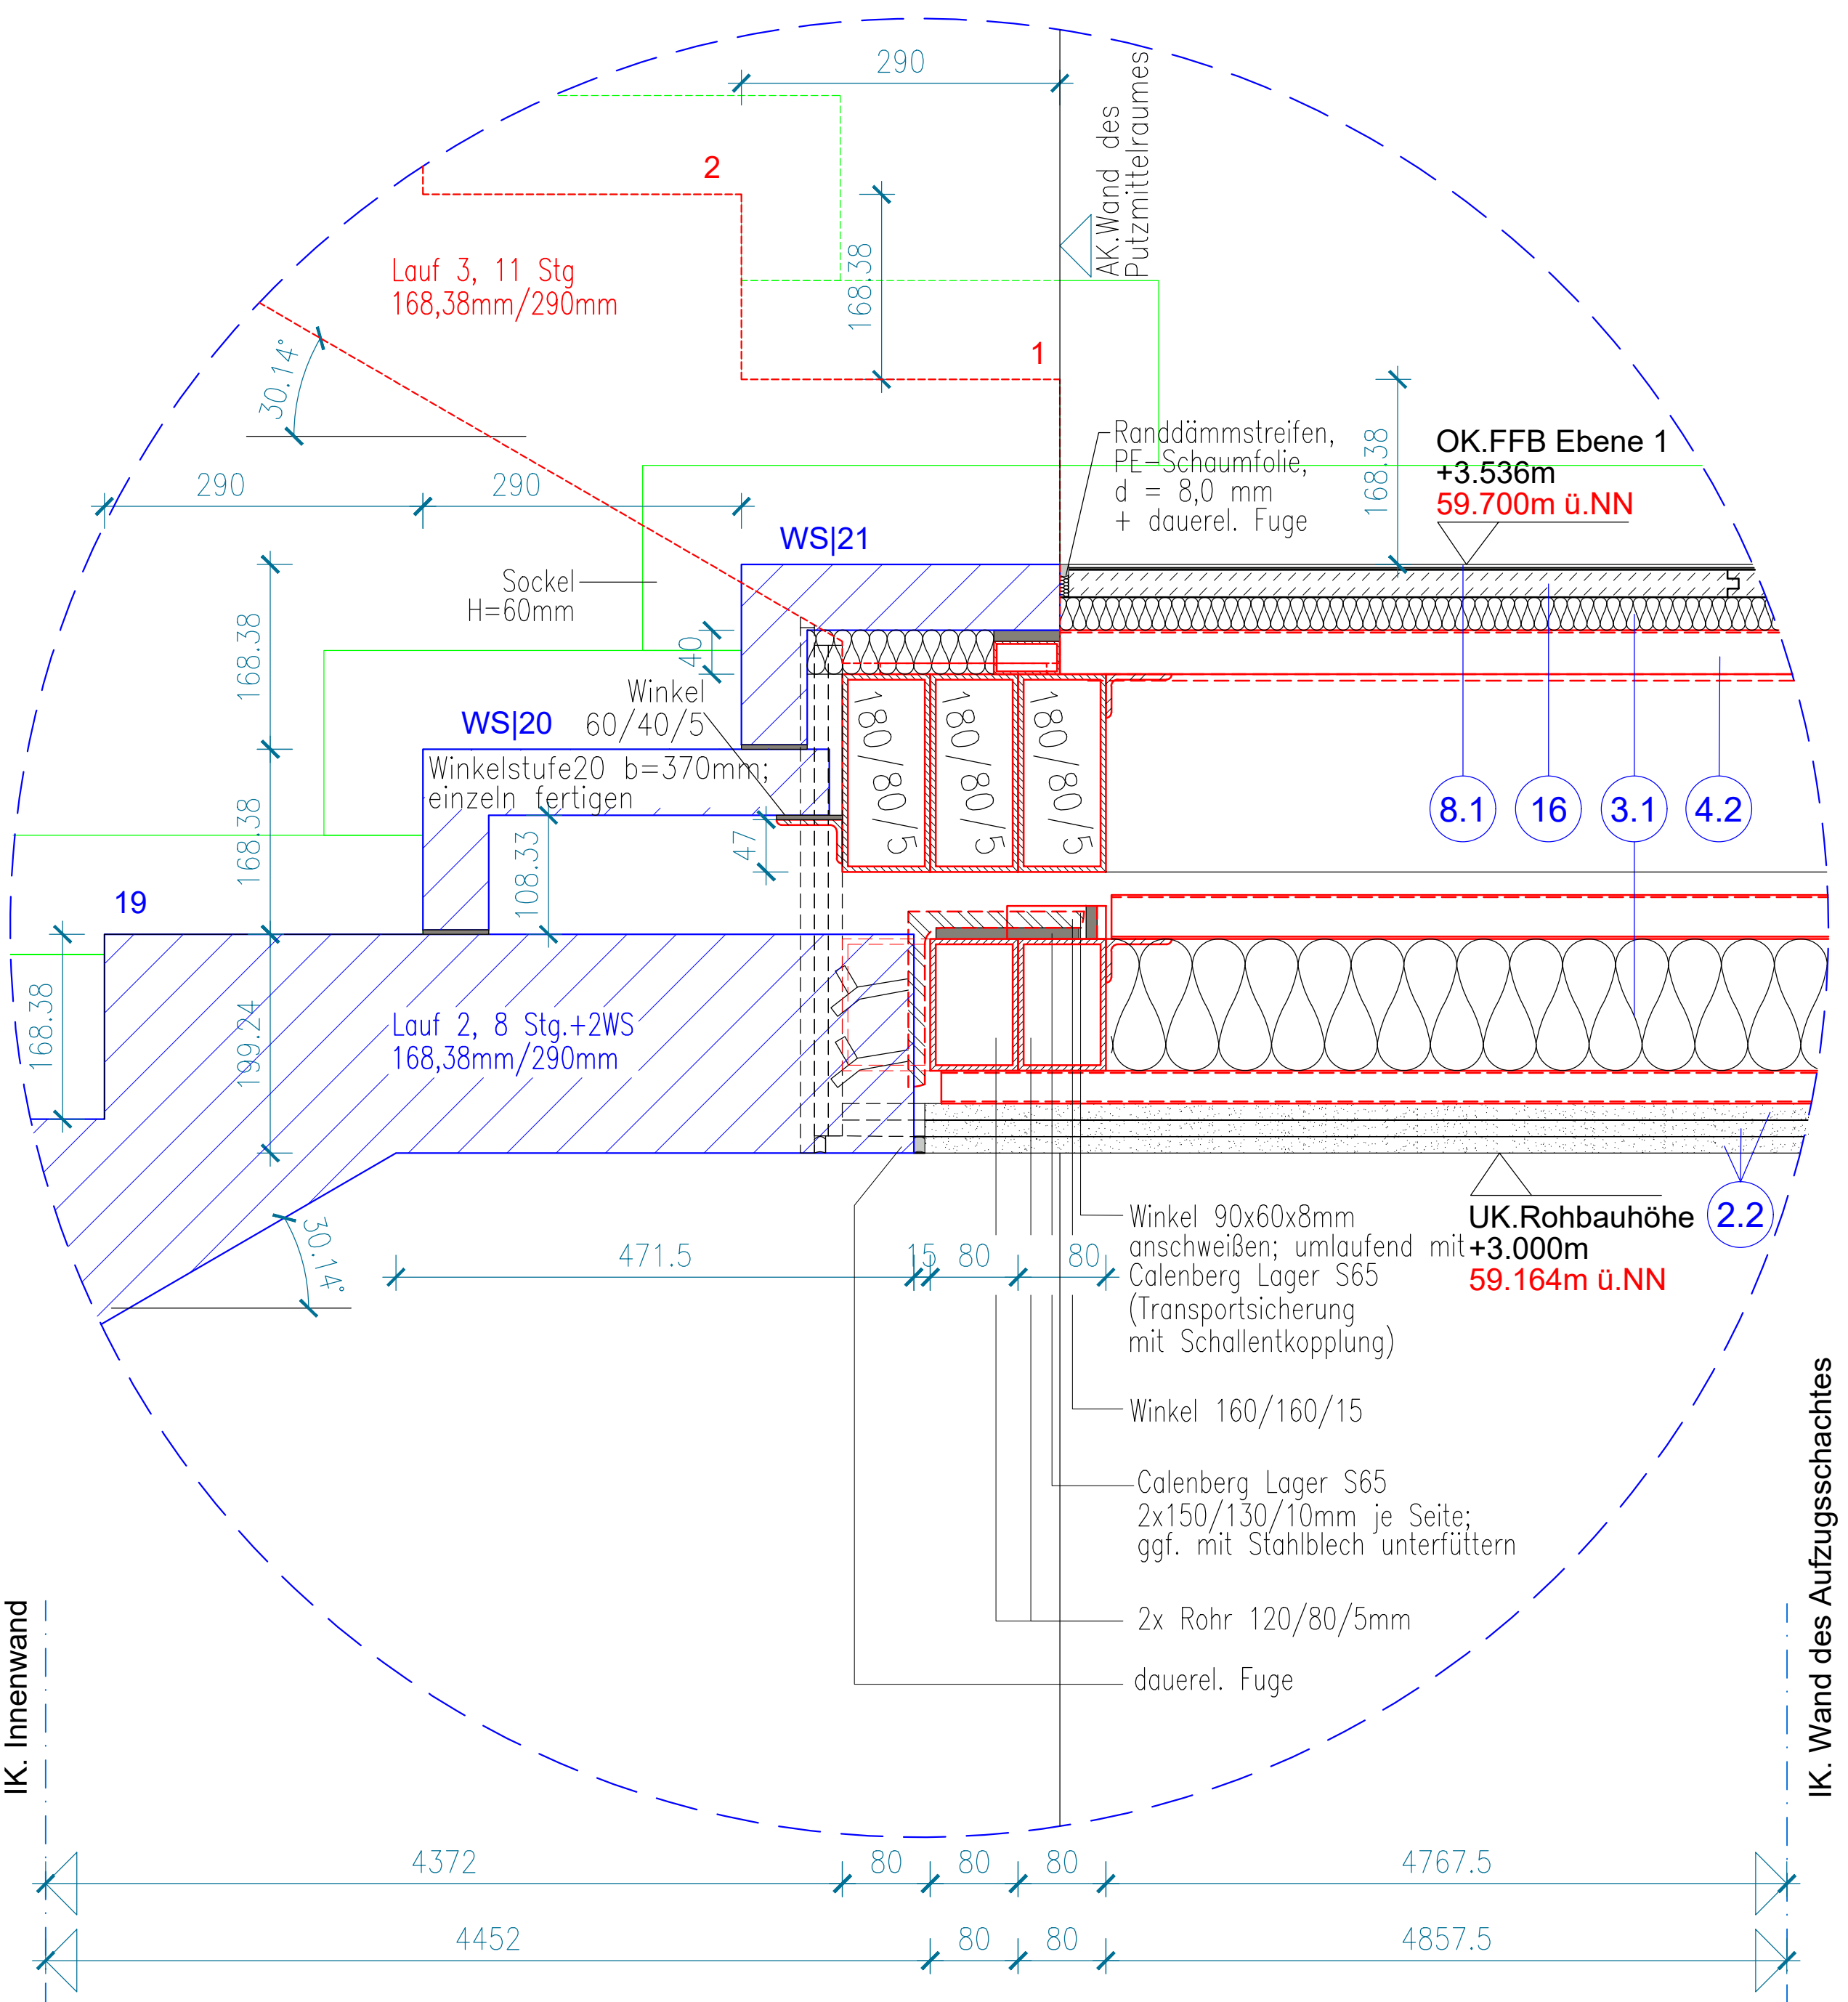


Vertikalschnitt Detail F

Anschluss Geländer - Hauptpodest Ebene 2

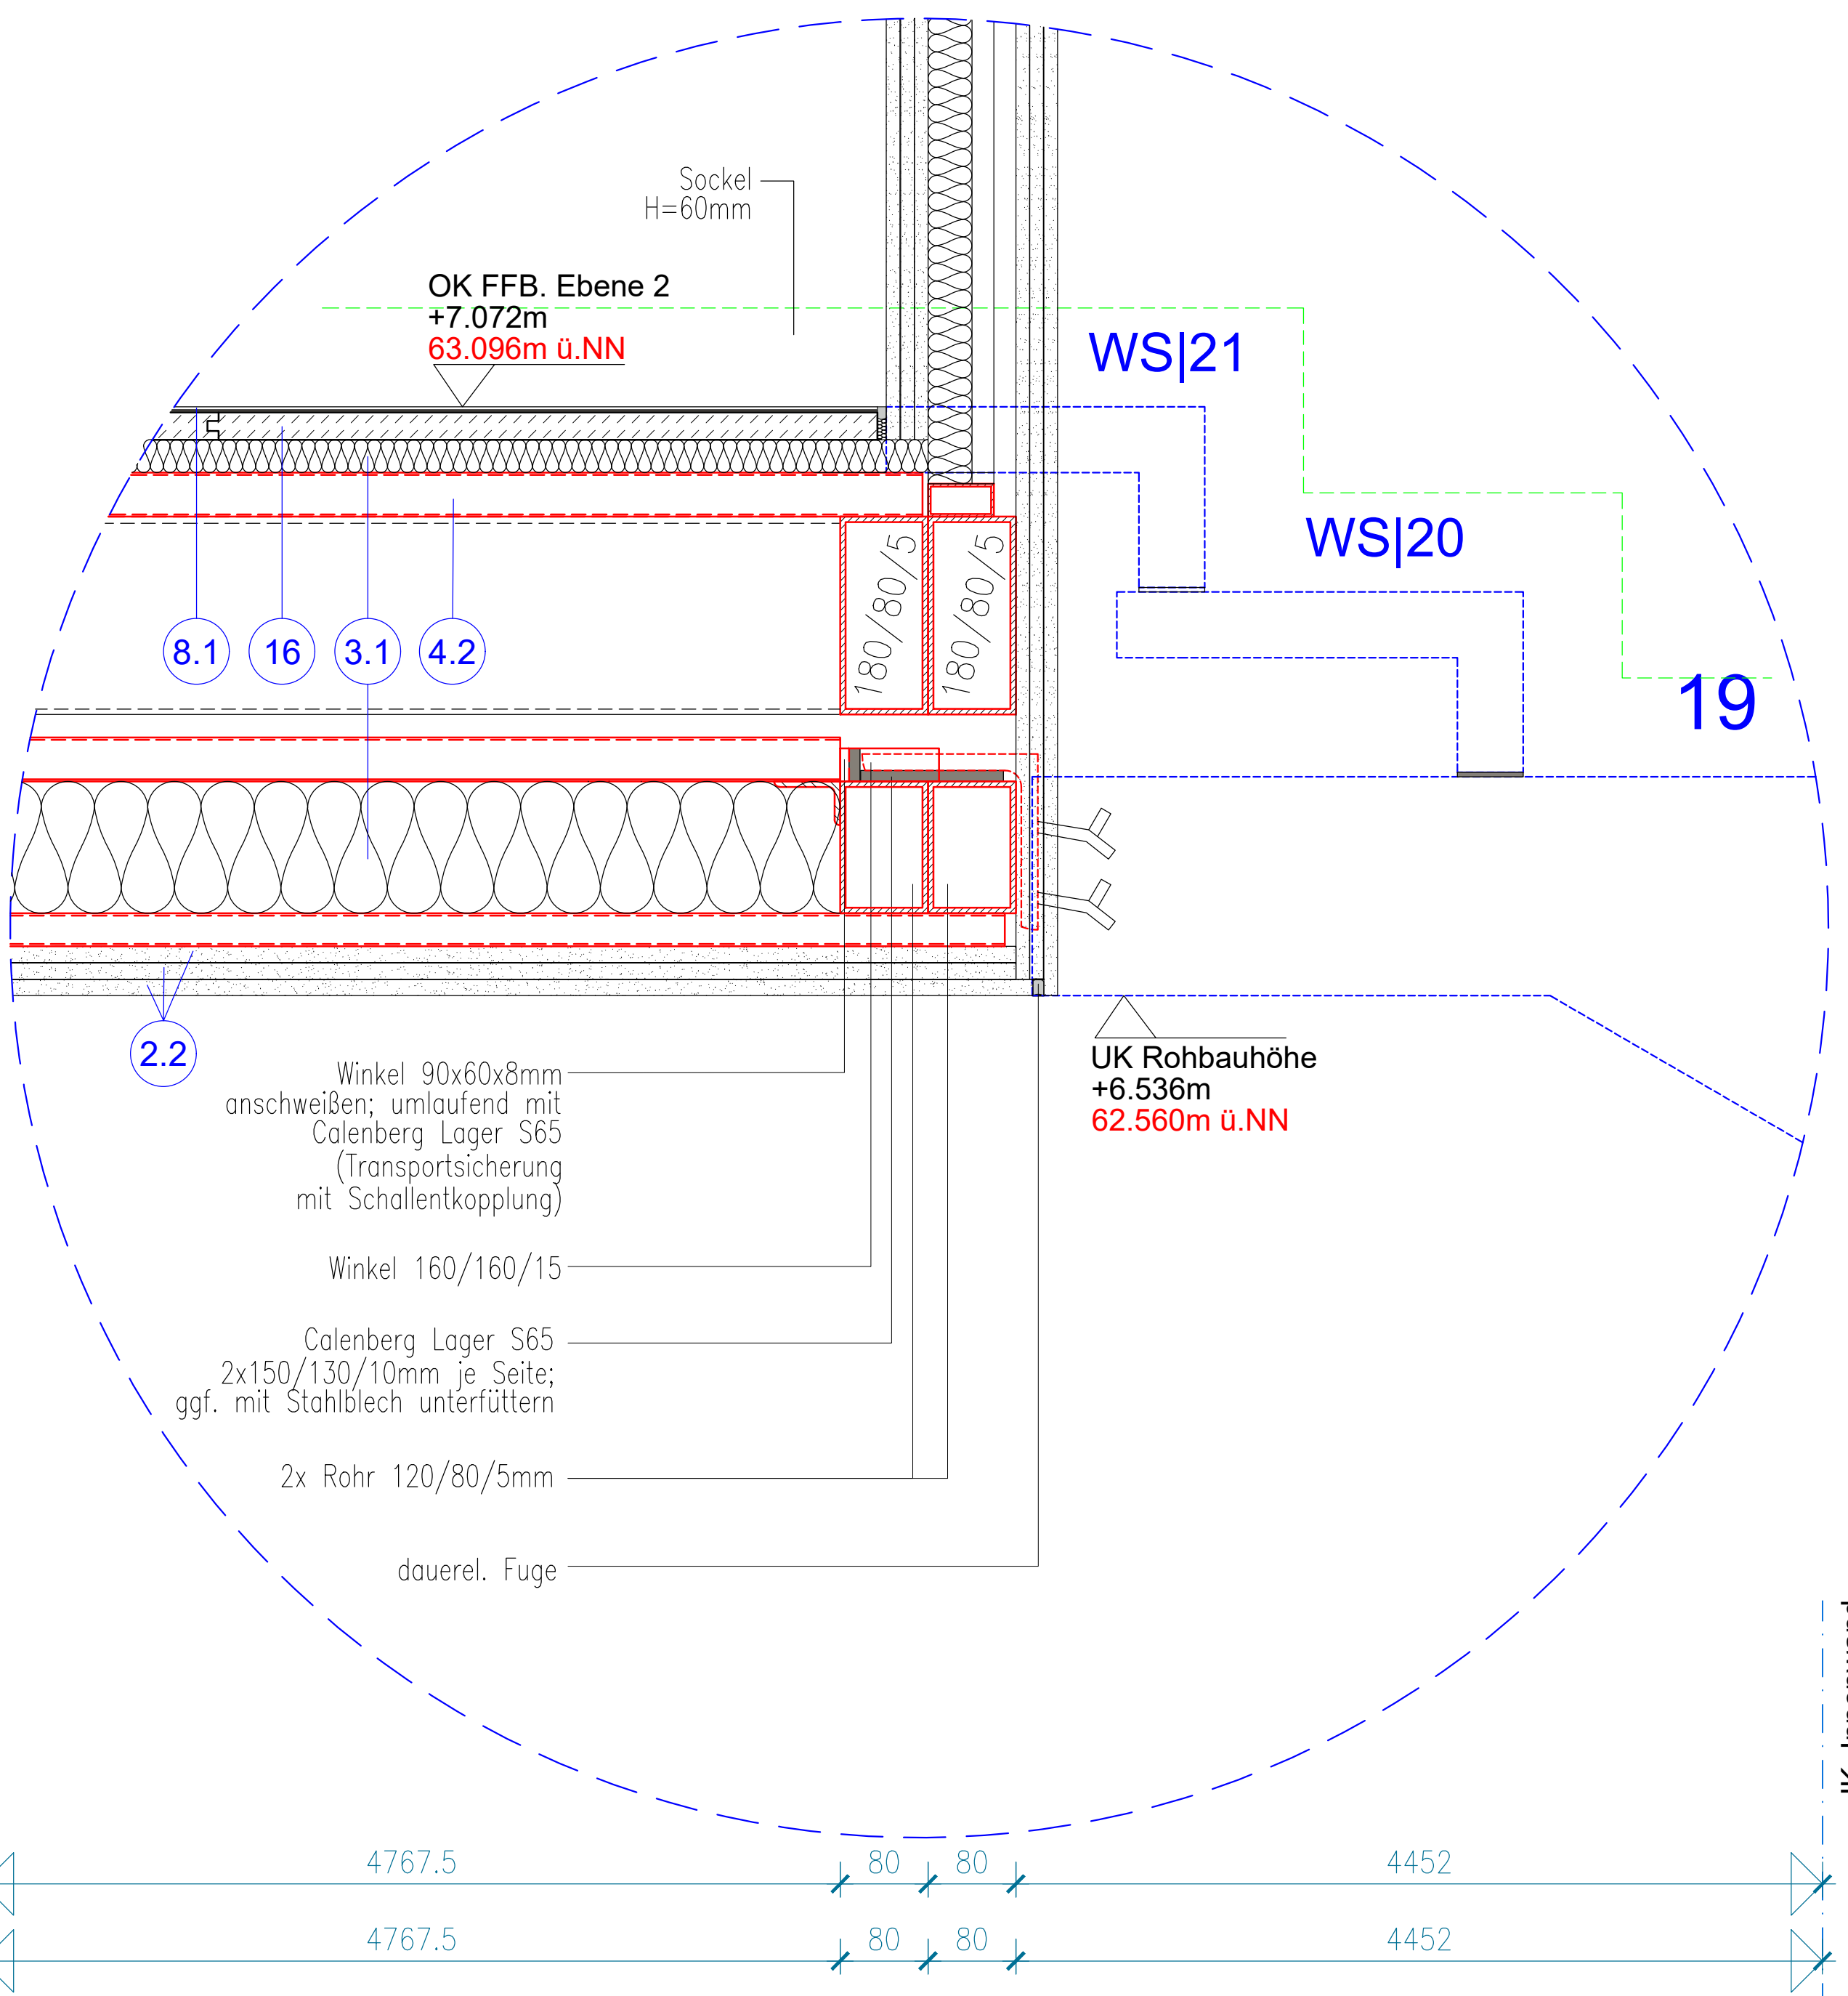


Vertikalschnitt Detail C

Wandaufleger Zwischenpodest RM-TW | schallentkoppelt

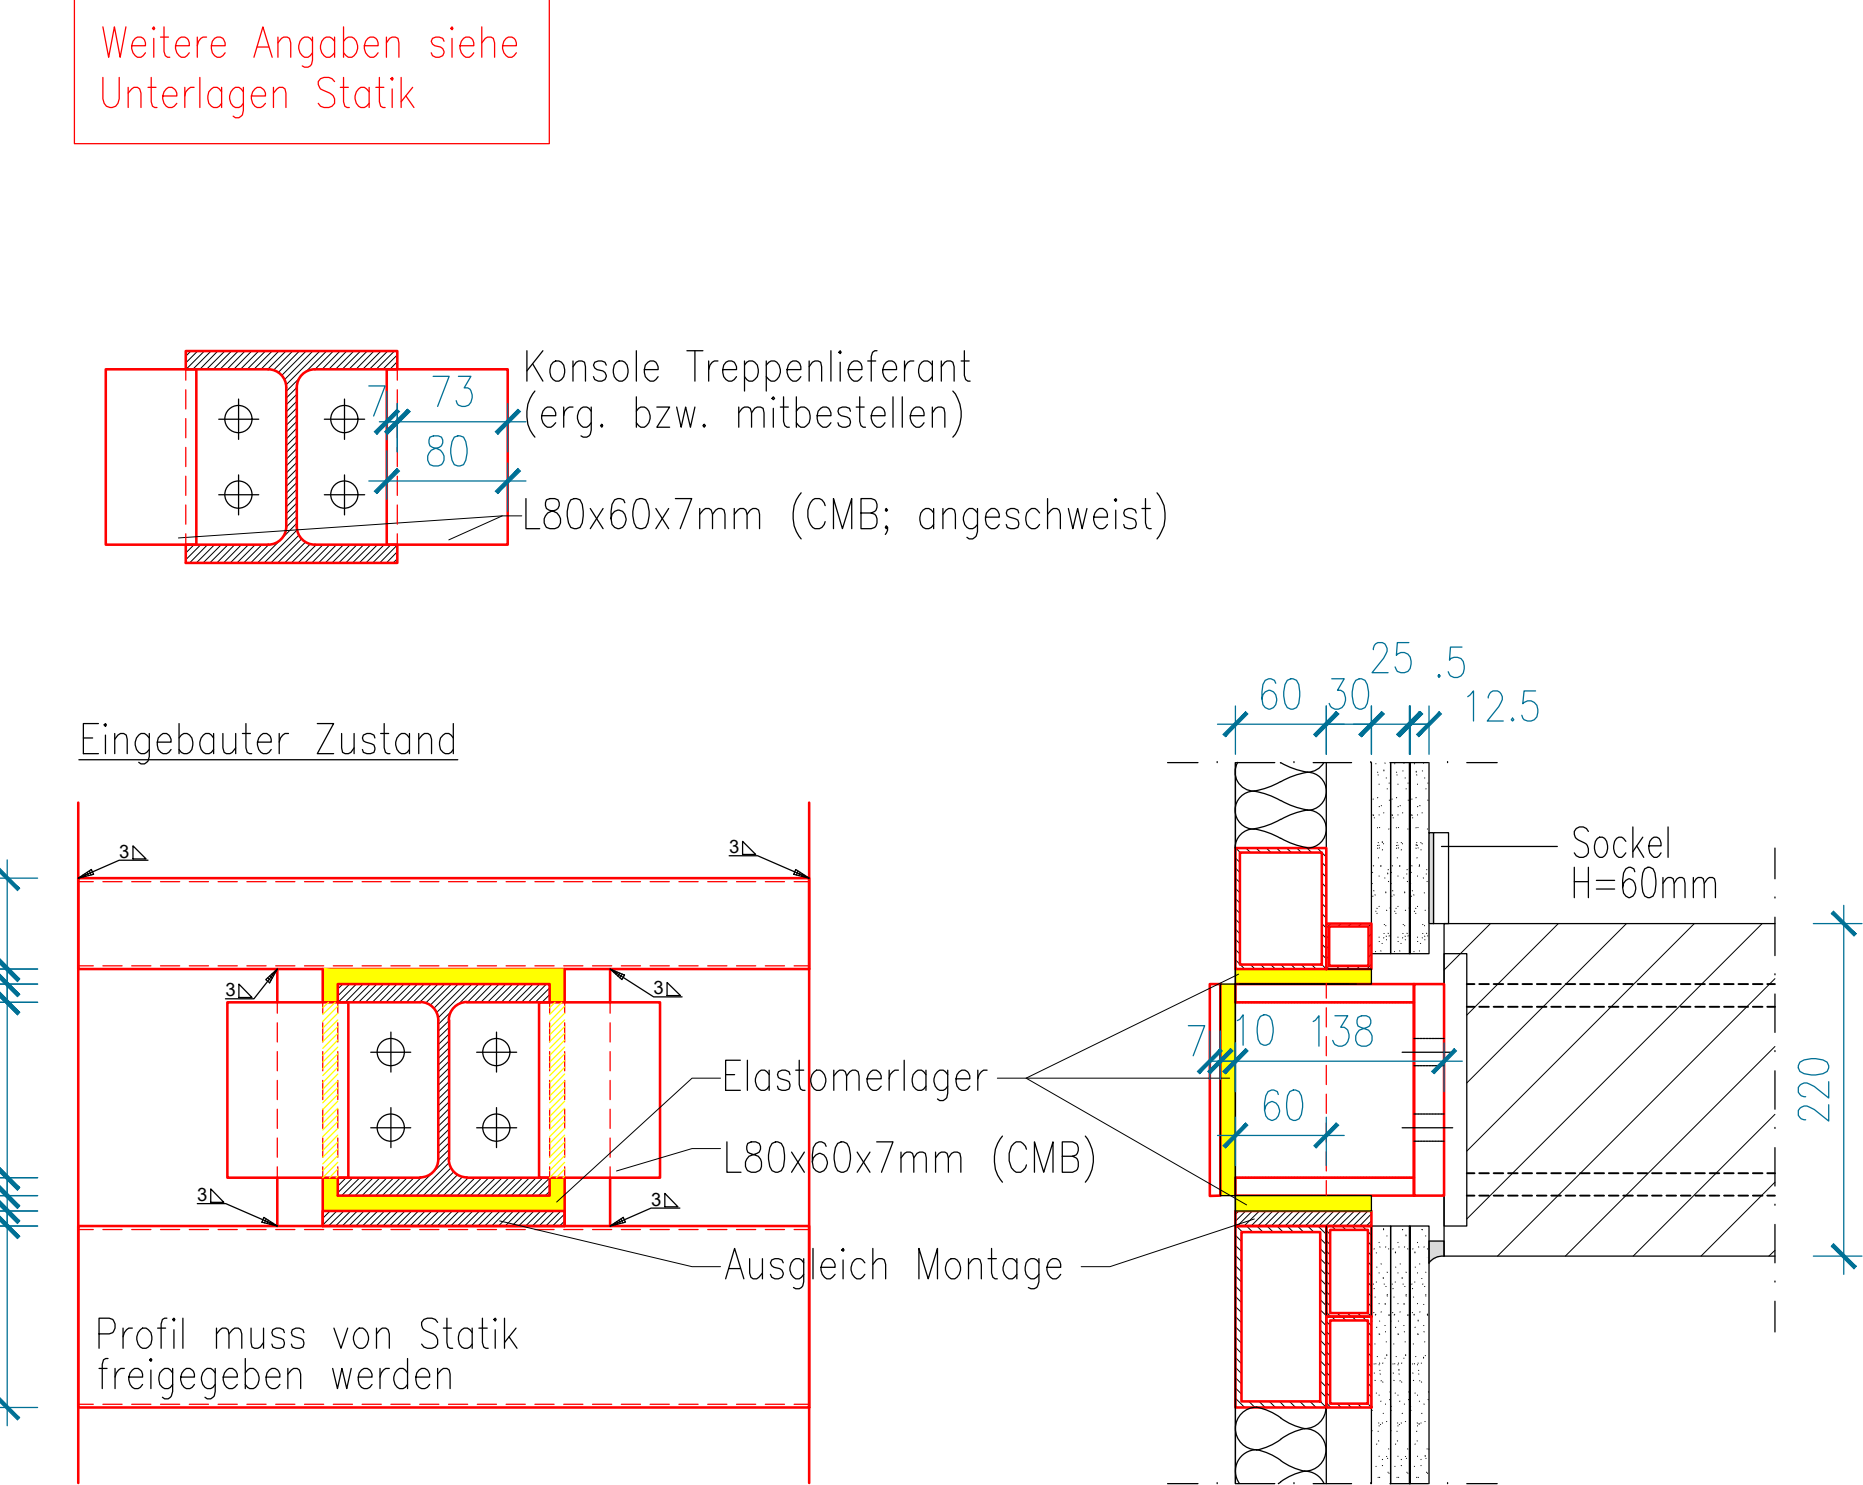


Vertikalschnitt Detail D

Wandaufleger Zwischenpodest AW | schallentkoppelt

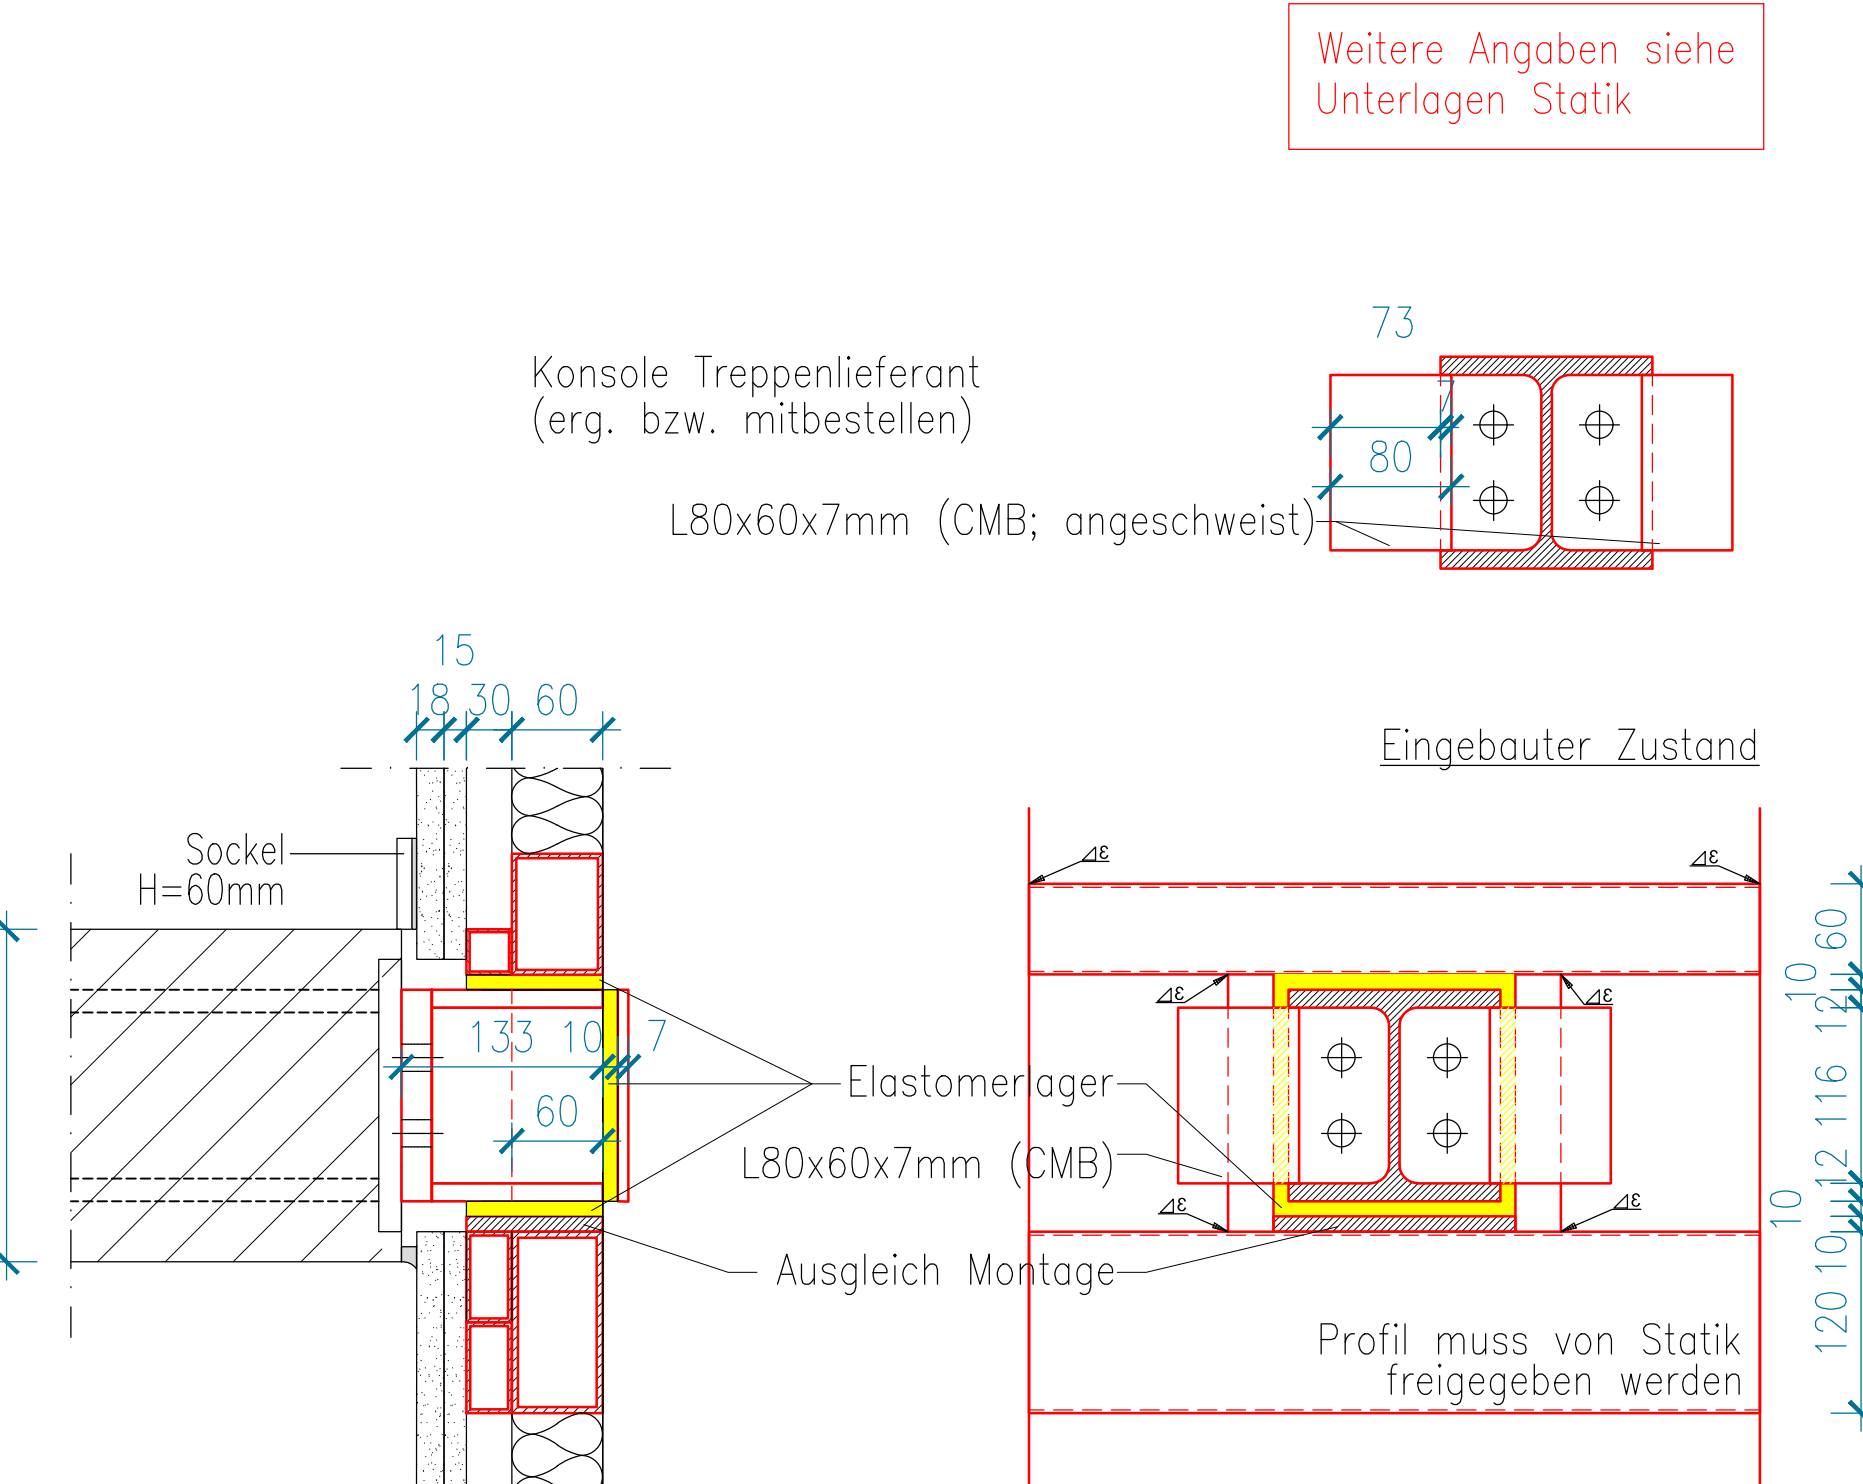

Handlauf wandseitig

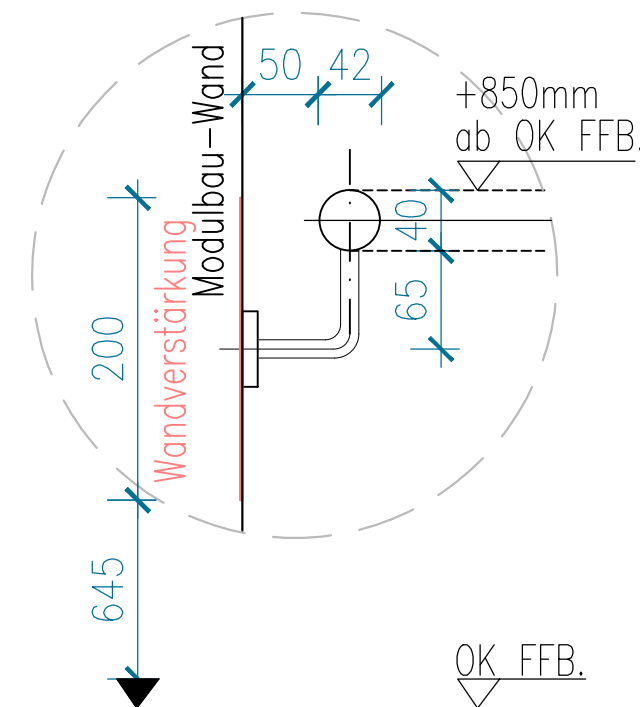

g	...	...	...
f	...	...	...
e	...	...	...
d	...	...	...
c	...	...	...
b	...	...	...
a	Stahl im Auflagerbereich angepasst	Filter	13.11.2020
Index	Änderung:	Name:	Datum:
Papierformat:	1189x841		
Gebäudetyp:	...		
Planart:	Werkplan		
Bauvorhaben:	3-gesch. Bettenstation Universitätsklinikum Magdeburg A.6.R. Leipziger Str. 44; 39120 Magdeburg	gezeichnet: geprüft: Maßstab:	Name: Datum: 03.09.2020
Planinhalt:	Innentreppe Details	20713	WD008
Datenname:	G:\Cadd\BZ-CAD\01\Projekte-CAD\2020\20713-Bettenstation-Magdeburg\Plan\Werkplanung\Detail\20713-WD008-Innentreppe-Details.dwg		