


A
B
C
D
E
F
G
H
I
J
K
L

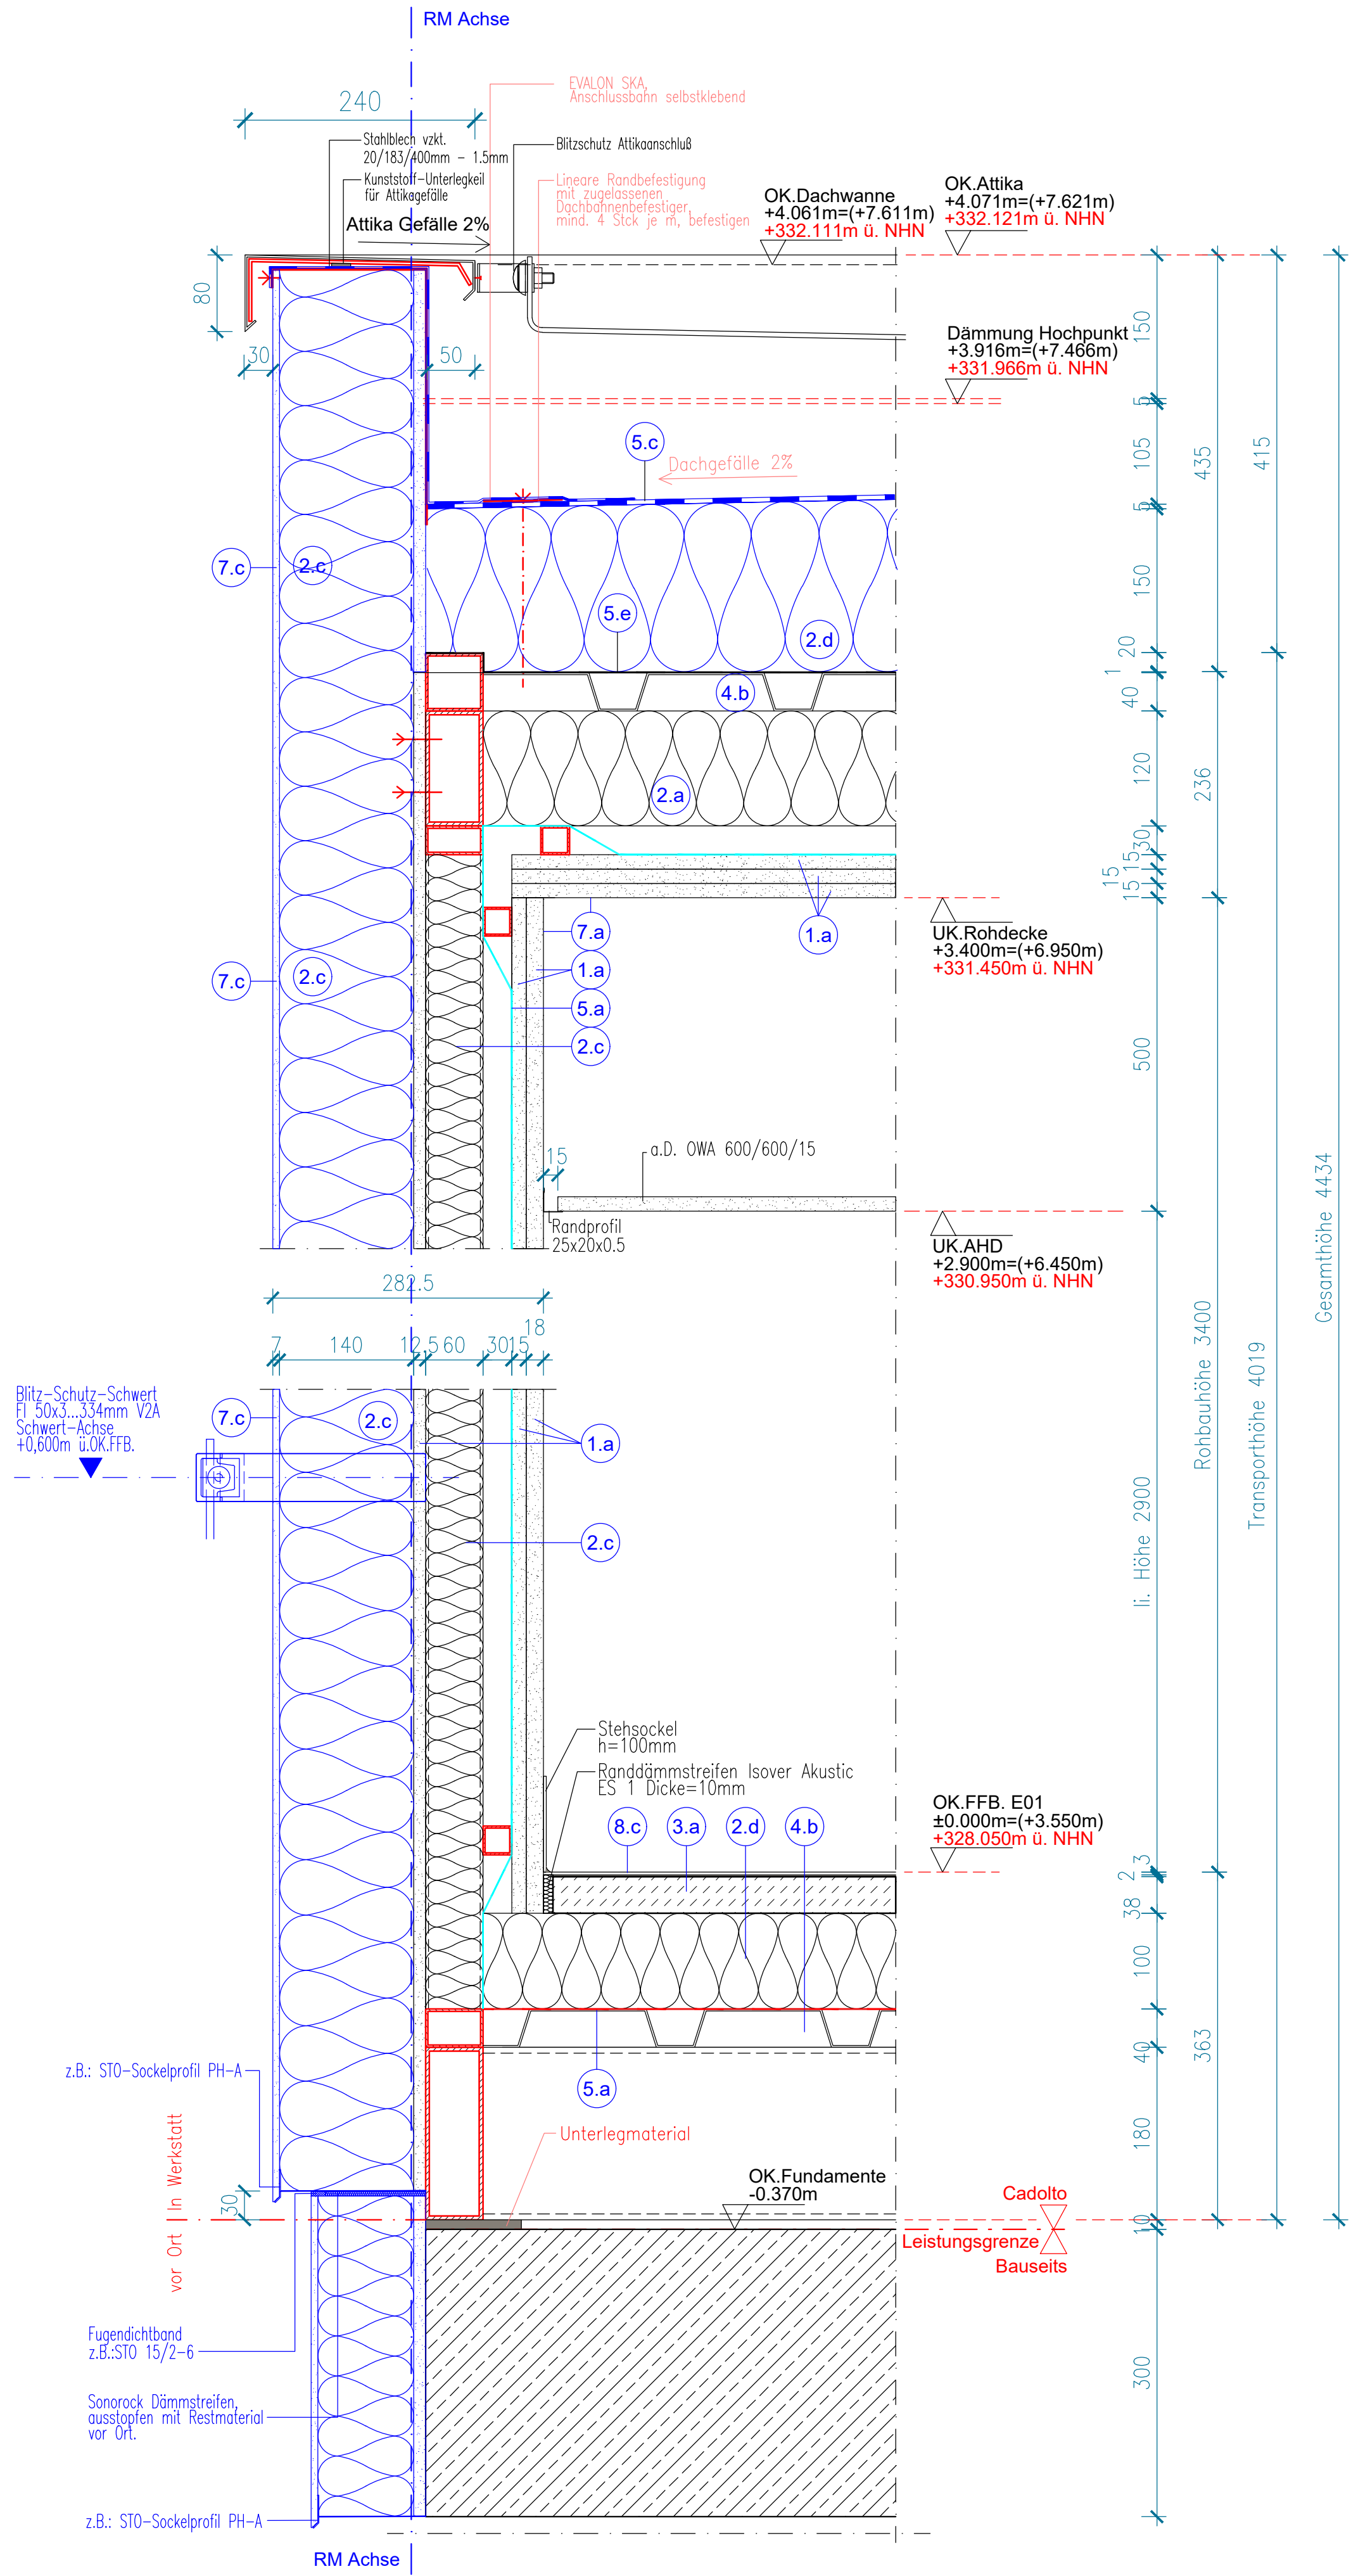

Legende

1. Plattenbaustoffe

1.a Gipsfaserplatten n. DIN EN 15283-2 z.B. Fermacell
1.b Gipskartonfeuerschutzplatten n. DIN 18180 / DIN EN 520 z.B. Knauf
1.c Knauf-Fireboardplatte Fabr. Knauf
1.d AESTUVER n. ETA ETA 11/0458 Fabr. James Hardie
1.e Calciumsilikatplatte n. P-MPA-E-00-643 z.B. Promat
1.f Zementgebundene Bauplatte n. ETA-07/0173 z.B. Knauf Aquapanel
1.g Holzwerkstoffplatten
1.h Gipskartonbauplatten n. DIN 18180 z.B. Knauf
2. Dämmung

2.a Mineralwolle p ≥ 27 kg/m³ n. DIN EN 13162 z.B. Rockwool
2.b Mineralwolle p ≥ 50 kg/m³ n. DIN EN 13162 z.B. Rockwool
2.c Mineralwolle p ≥ 70 kg/m³ n. DIN EN 13162 z.B. Rockwool
2.d Mineralwolle p ≥ 130 kg/m³ n. DIN EN 13162 z.B. Rockwool
2.e Perimeterdämmung n. DIN EN 13163 z.B. Sto
2.f Polystyrol (XPS) n. DIN 13164 z.B. BASF
3. Estrich

3.a GIFAfloor n. DIN EN 15283-2 Fabr. Knauf-Integral
3.b Brio n. DIN EN 15283-2 Fabr. Knauf
3.c Zementestrich n. DIN EN 13813 / DIN 18560
3.d Fermacell Powerpanel TE n. ETA-07/0087 Fabr. James Hardie
3.e Calciumsulfatestrich n. DIN EN 13813 / DIN 18560
4. Tragelemente Fußboden, Dach und Wand

4.a Stahlprofil
4.b Trapezblech
4.c Stahlblech
4.d Beton-/Stahlbeton
4.e Porenbeton
4.f Stahlwanne Schwerlastboden
5. Folien, Bahnen, Klebe- und Dichtstoffe

5.a Dampfbremse n. DIN EN 13984, PE-Folie d = 0,2 mm
5.b Notabdichtungsbahn z.B. Bauder
5.c Dachabdichtungsbahn z.B. Sika (harte Bedachung, beständig geg. Flugfeuer)
5.d Fugendichtband z.B. Sto, d ≥ 13 mm
5.e Transportfolie n. DIN 4102-4, d = 0,5 mm
5.f Dichtungsbahn Sockelbereich
5.g Bitumen
6. abgehängte Decken

6.a Brandschutzdecke
6.b Akustikdecke
6.c Metalldecke
6.d Gipskartondecke
6.e Mineralfaserdecke
7. Wandbeschichtungen, Putze

7.a Innenbeschichtung: Farbe, Tapete
7.b Kunstharzputz n. DIN 18558
7.c mineralischer Putz n. DIN EN 998-1
7.d Keramik/Fliesen n. DIN EN 12114
7.e vorgehängte, hinterlüftete Fassade n. DIN 18516-1
8. Bodenbeläge

8.a Fliesen
8.b Naturschein
8.c Kunststoff
8.d Holz
8.e Textil
8.f Linoleum
8.g Kautschuk
8.h Betonwerkstein
8.i Kunstharz
8.j Anstrich
8.k Hohlkehlssockel
8.l Stehsockel

g	...	...	...
f	...	...	...
e	...	...	...
d	...	...	...
c	...	...	...
b	...	...	...
a	Fassade im Bereich Bodenplatte und a. D. angepasst.	C. Bangrazi	18.05.2022
Index	Änderung:	Name:	Datum:

Papierformat: 841x594

cadolto

CADOLTO Modulbau GmbH
Wachendorfer Straße 34
Postfach 25
90556 Cadolzburg bei Nbg.
Tel. +49 9103 502-0
Fax: +49 9103 502-120
www.cadolto.com
E-Mail: info@cadolto.com

Gebäudetyp:	...	Diese Zeichnung bleibt unser Eigentum und darf in keinem Fall ohne besondere Genehmigung vervielfältigt, abgezeichnet, noch dritten Personen weder im Original noch in Kopie mitgeteilt werden, gemäß den gesetzlichen Bestimmungen.
Plantyp:	Werkplan	
Bauvorhaben:	Salle EPS Artis Iconofloor INCCI Inst. Nat. Chirurgie Cardiologie et de Cardiologie Interventionelle 2A, Rue Barblé 1210 Luxembourg	
Planinhalt:	Schemaschnitt	
Dateiname:	G:\Cadolto\DE-CA001\Projekte-CAD\2022\LUX Siemens INCCI LHOP\Plan\Werkplanung\Detailplanung\22702-WD001 Schemaschnitt.dwg	

Bangrazi, C.