

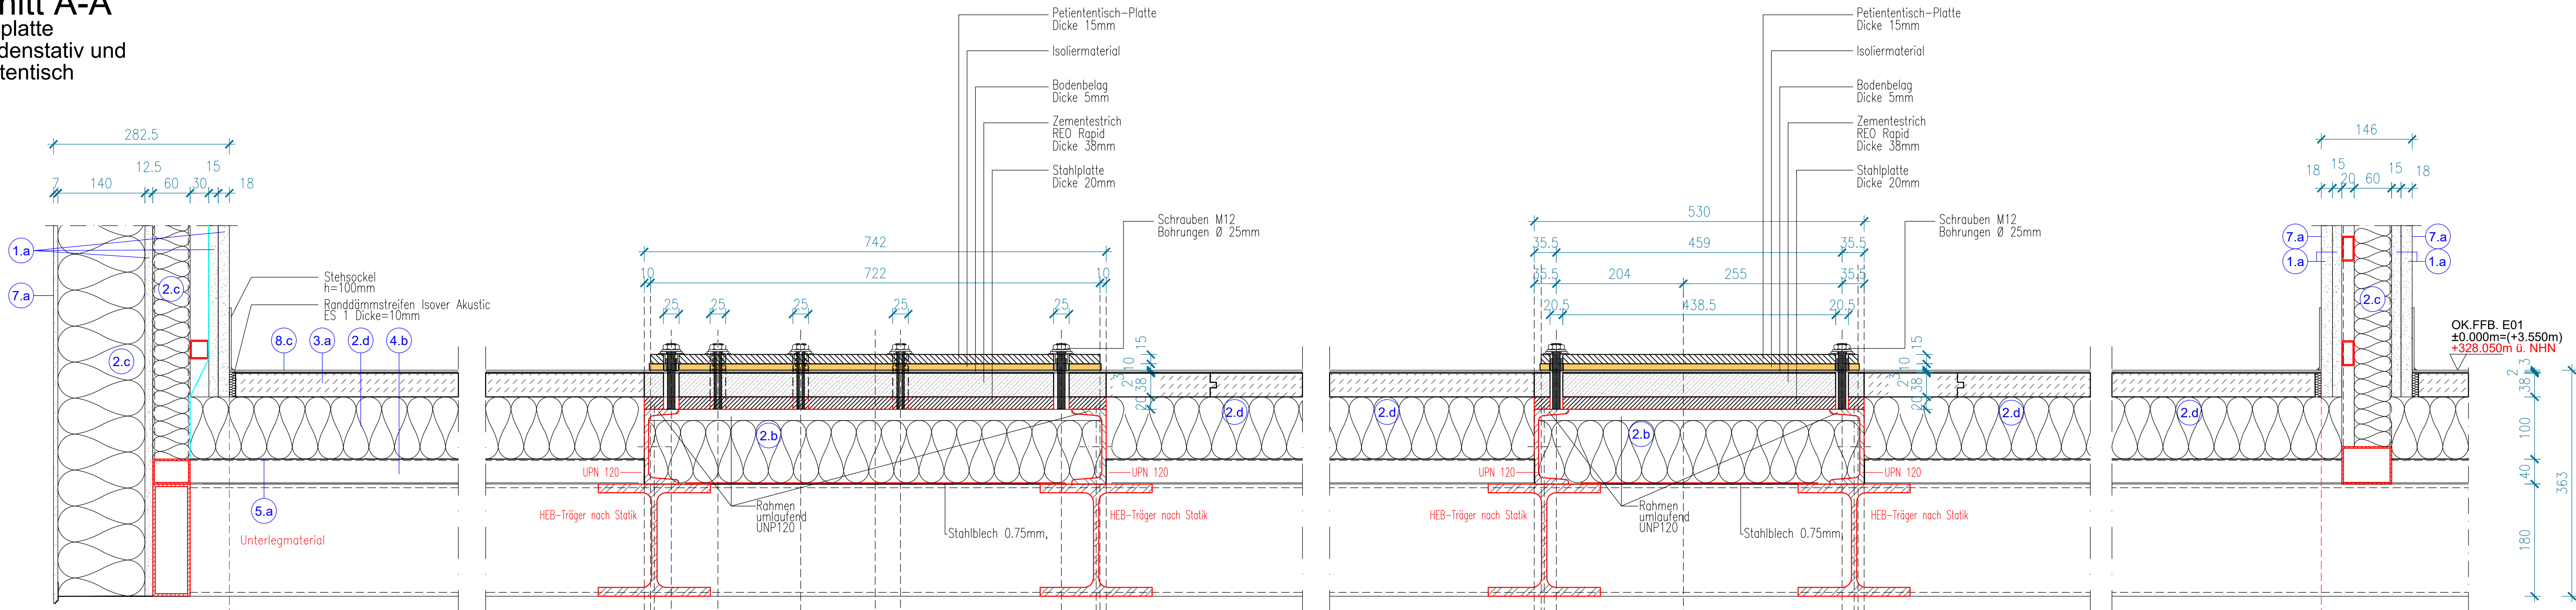


Vertikal-
Schnitt A-A
Bodenplatte
für Bodenstativ und
Patiententisch

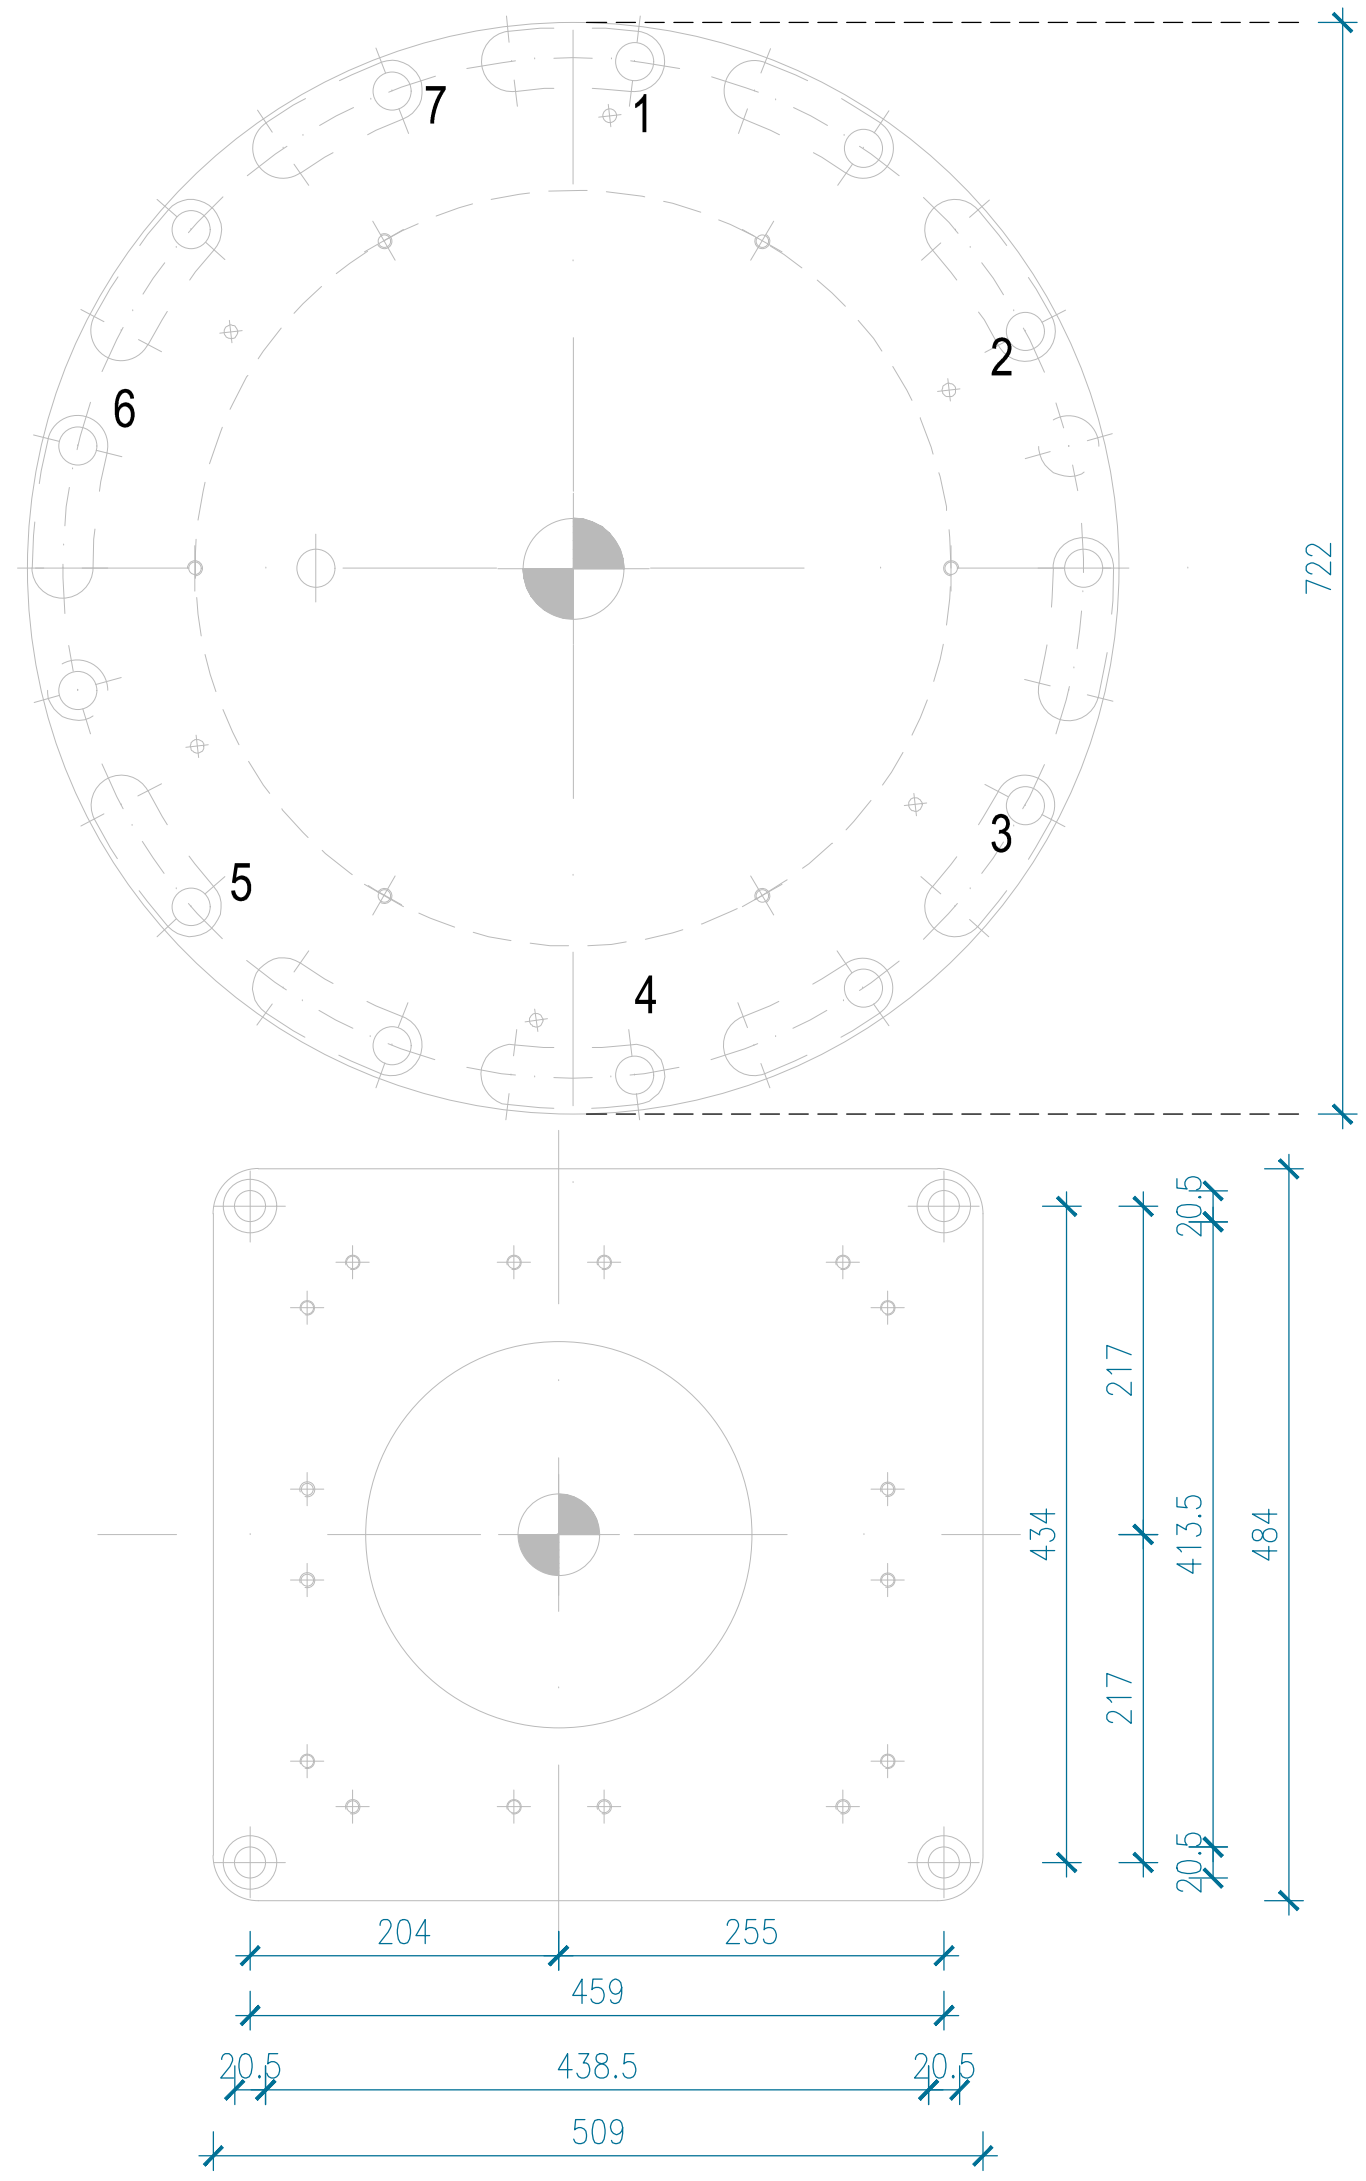

Horizontal-
Schnitt
Bodenplatte
für Bodenstativ und
Patiententisch

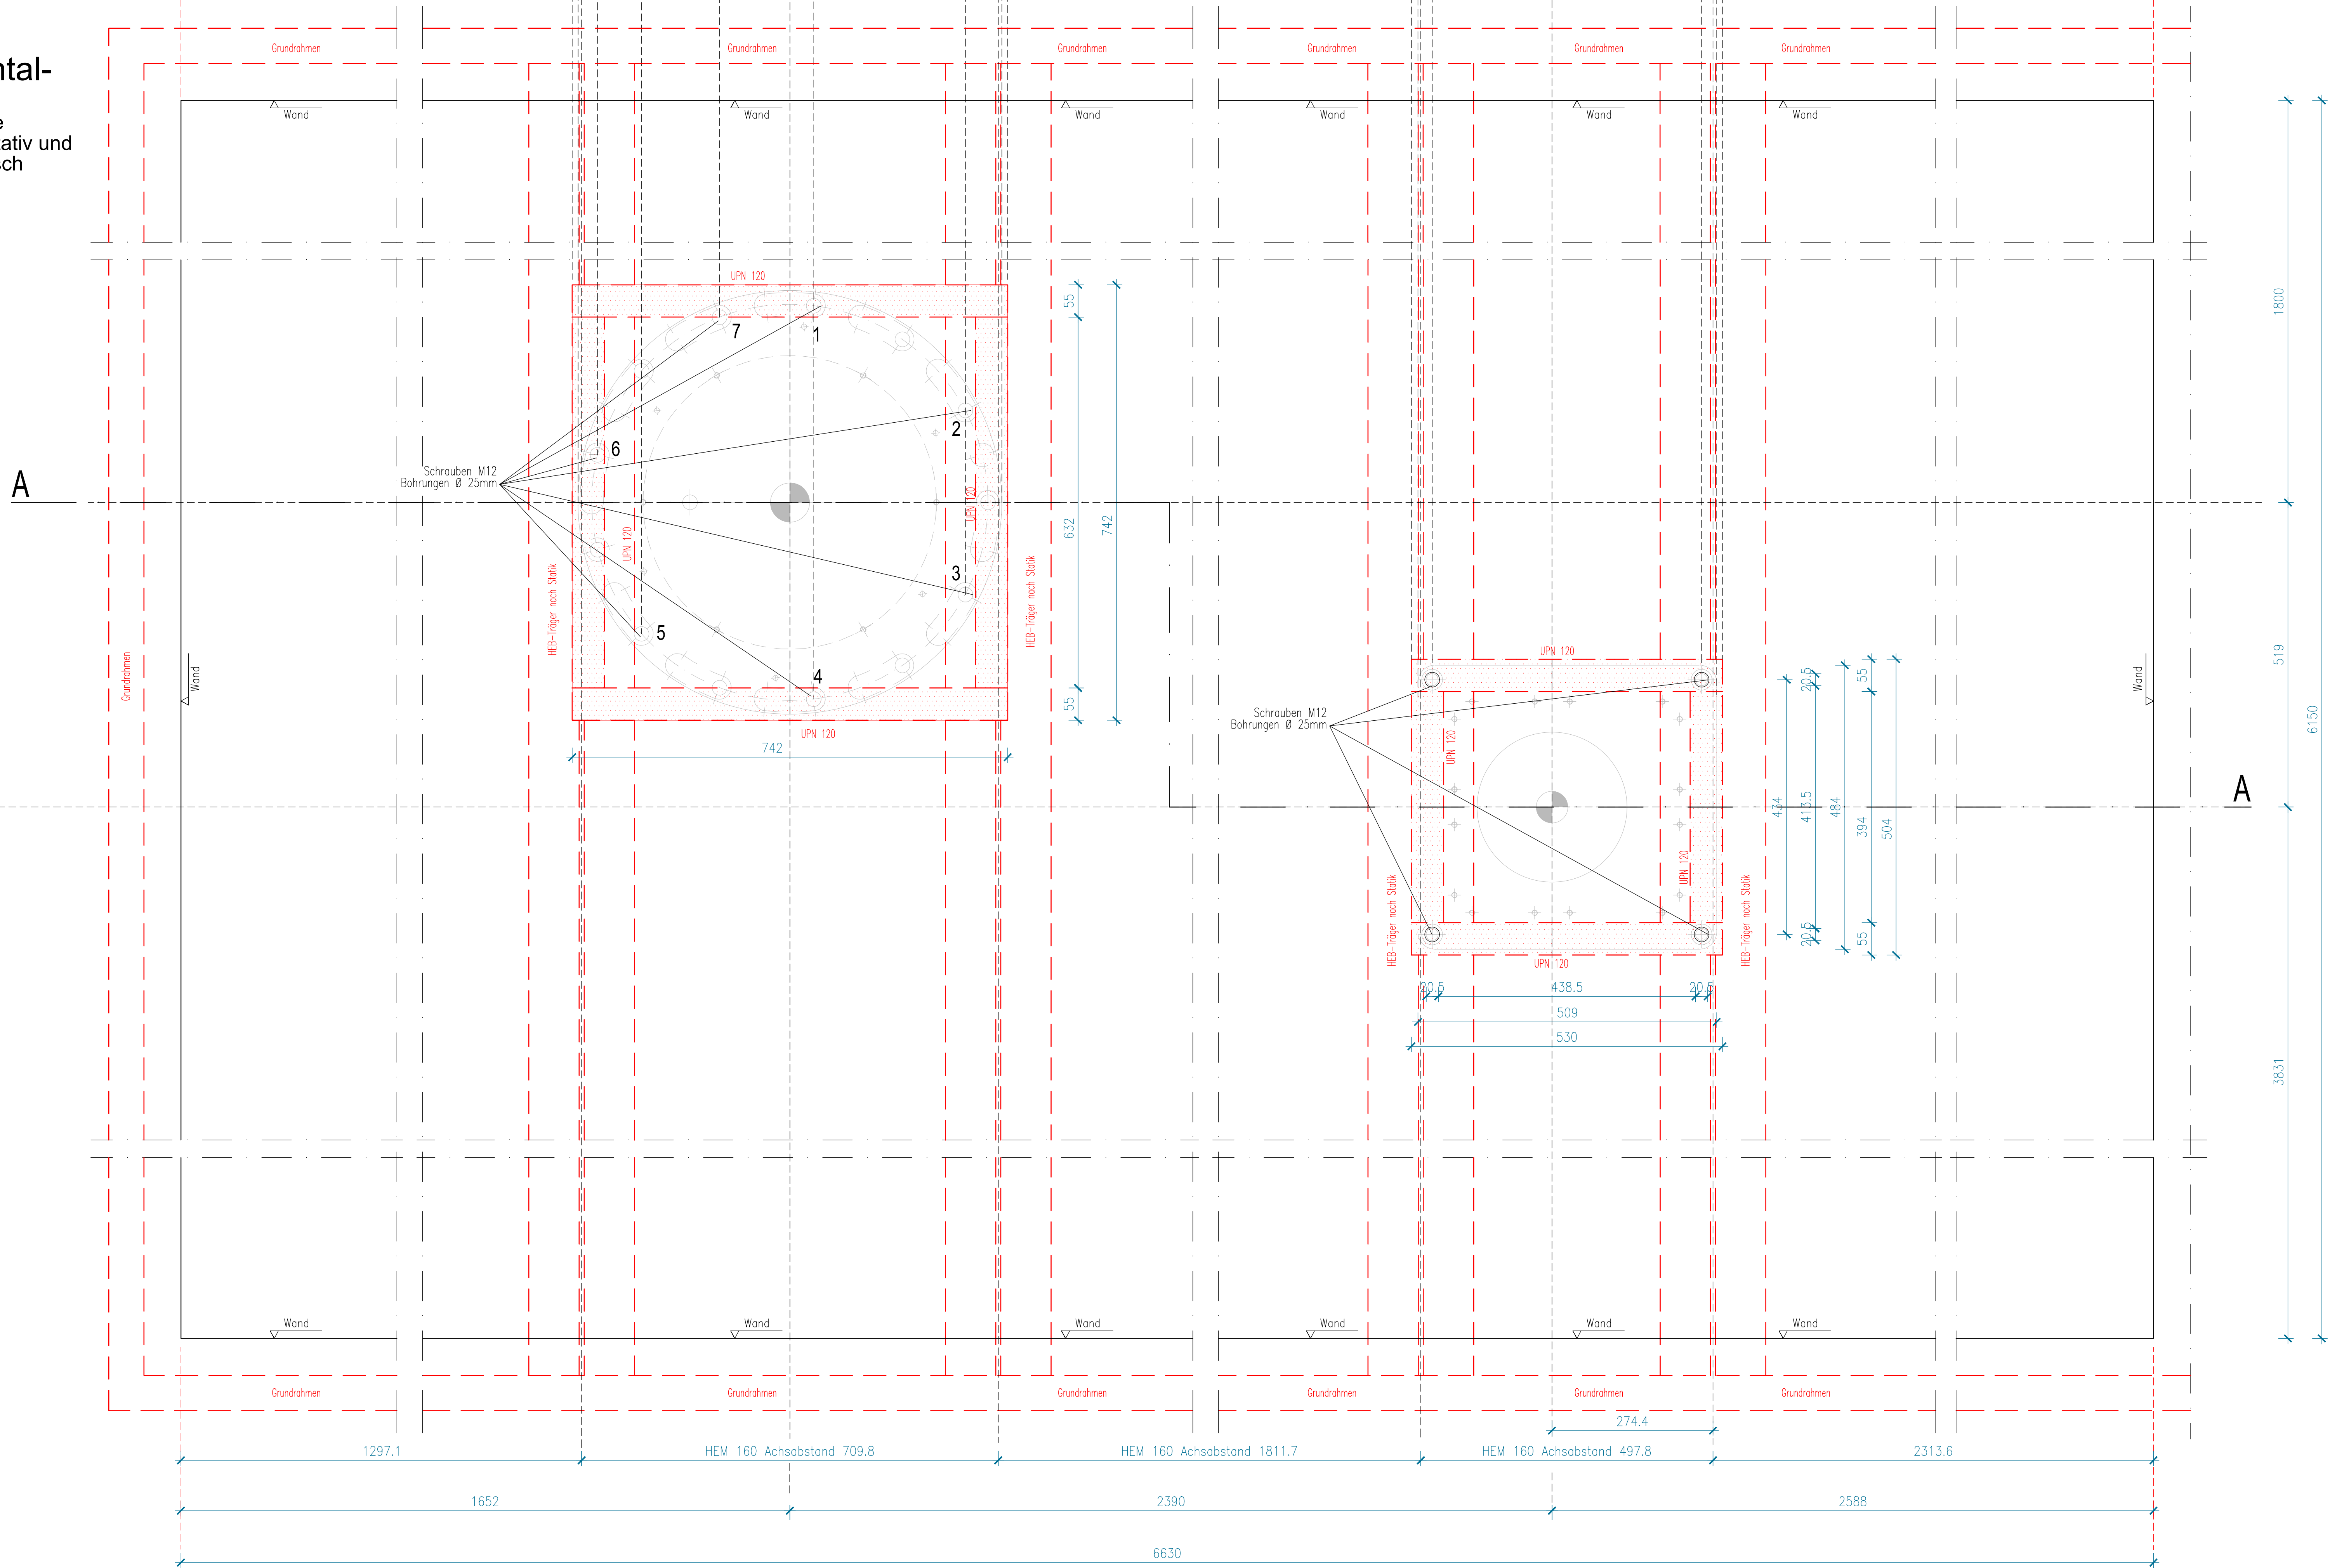

- Legende**
- Plattenbaustoffe
 - 1.a Gipsfaserplatten n. DIN EN 15283-2 z.B. Fermacell
 - 1.b Gipskartonfeuerschutzplatten n. DIN 18180 / DIN EN 520 z.B. Knauf
 - 1.c Knauf-Fireboardplatte Fabr. Knauf
 - 1.d AESTUVER n. ETA ETA 11/0438 Fabr. James Hardie
 - 1.e Calciumsulfatplatte n. P-MPA-E-00-643 z.B. Promat
 - 1.f Zementgebundene Bauplatte n. ETA-07/0173 z.B. Knauf Aquapanel
 - 1.g Holzwerkstoffplatten
 - 1.h Gipskartonbauplatten n. DIN 18180 z.B. Knauf
 - Dämmung
 - 2.a Mineralwolle p ≥ 27 kg/m³ n. DIN EN 13162 z.B. Rockwool
 - 2.b Mineralwolle p ≥ 50 kg/m³ n. DIN EN 13162 z.B. Rockwool
 - 2.c Mineralwolle p ≥ 70 kg/m³ n. DIN EN 13162 z.B. Rockwool
 - 2.d Mineralwolle p ≥ 130 kg/m³ n. DIN EN 13162 z.B. Rockwool
 - 2.e Perimeterdämmung n. DIN EN 13163 z.B. Sto
 - 2.f Polystyrol (XPS) n. DIN 13164 z.B. BASF
 - Estrich
 - 3.a GIFAfloor n. DIN EN 15283-2 Fabr. Knauf-Integral
 - 3.b Brio n. DIN EN 15283-2 Fabr. Knauf
 - 3.c Zementestrich n. DIN EN 13813 / DIN 18560
 - 3.d Fermacell Powerpanel TE n. ETA-07/0087 Fabr. James Hardie
 - 3.e Calciumsulfatestrich n. DIN EN 13813 / DIN 18560
 - Traglelemente Fußboden, Dach und Wand
 - 4.a Stahlprofil
 - 4.b Trageblech
 - 4.c Stahlblech
 - 4.d Beton-/Stahlbeton
 - 4.e Porenbeton
 - 4.f Stahlwanne Schwerlastboden
 - Folien, Bahnen, Klebe- und Dichtstoffe
 - 5.a Dampfbremse n. DIN EN 13984, PE-Folie d = 0,2 mm
 - 5.b Notabdichtungsbahn z.B. Bauder
 - 5.c Dachabdichtungsbahn z.B. Sika (harte Bedachung, beständig geg. Flugfeuer)
 - 5.d Fugendichtband z.B. Sto, d ≥ 13 mm
 - 5.e Transporthülle n. DIN 4102-4, d = 0,5 mm
 - 5.f Dichtungsbahn Sockelbereich
 - 5.g Bitumen
 - abgehängte Decken
 - 6.a Brandschutzdecke
 - 6.b Akustikdecke
 - 6.c Metalldecke
 - 6.d Gipskartondecke
 - 6.e Mineralfaserdecke
 - Wandbeschichtungen, Putze
 - 7.a Innenbeschichtung: Farbe, Tapete
 - 7.b Kunstharzputz n. DIN 18558
 - 7.c mineralischer Putz n. DIN EN 998-1
 - 7.d Keramik/Fiesen n. DIN EN 12114
 - 7.e vorgehängte, hinterlüftete Fassade n. DIN 18516-1
 - Bodenbeläge
 - 8.a Fliesen
 - 8.b Naturschein
 - 8.c Kunststoff
 - 8.d Holz
 - 8.e Textil
 - 8.f Linoleum
 - 8.g Kautschuk
 - 8.h Betonwerkstein
 - 8.i Kunstharz
 - 8.j Anstrich
 - 8.k Hohlkehlschüssel
 - 8.l Stehschüssel

g	...	...	...
f	...	...	...
e	...	...	...
d	...	...	...
c	...	...	...
b	...	...	...
a	...	...	...
Index	Änderung:	Name:	Datum:
Papierformat: 1189x841		cadolto	
Gebäudetyp: ...		Diese Zeichnung bleibt unser Eigentum und darf in keinem Fall ohne besondere Genehmigung vervielfältigt, abgezeichnet, noch Dritten Personen weiter im Original oder in Kopie mitgeteilt werden, gemäß den gesetzlichen Bestimmungen.	
Pflanzplan: Werkplan		Name: C. Bangrazi Datum: 27.01.2022	
Bauvorhaben: Salle EPS Artis Iconofloor INCCI Inst. Nat. Chirurgie Cardiologie et de Cardiologie Interventionelle 2A, Rue Barbié 1210 Luxembourg		gezeichnet: C. Bangrazi	
Pflanzhalt: Details Fundamente Bodenstativ und Patiententisch		Maßstab: 1:5	
Dateiname: C:\Users\GSC-CAD01\OneDrive-CAD\2022\LUX\Binnen\INCCI\UPN\Plan\Werkplanung\Detailbau\22702-WD002-Daten_Fundamente_Bodenstativ und Patiententisch.dwg		22702 WD002	