


Grundriss E01

OK.FFB. E01=±0.000m = (+3.550m) +328,05m üNNH

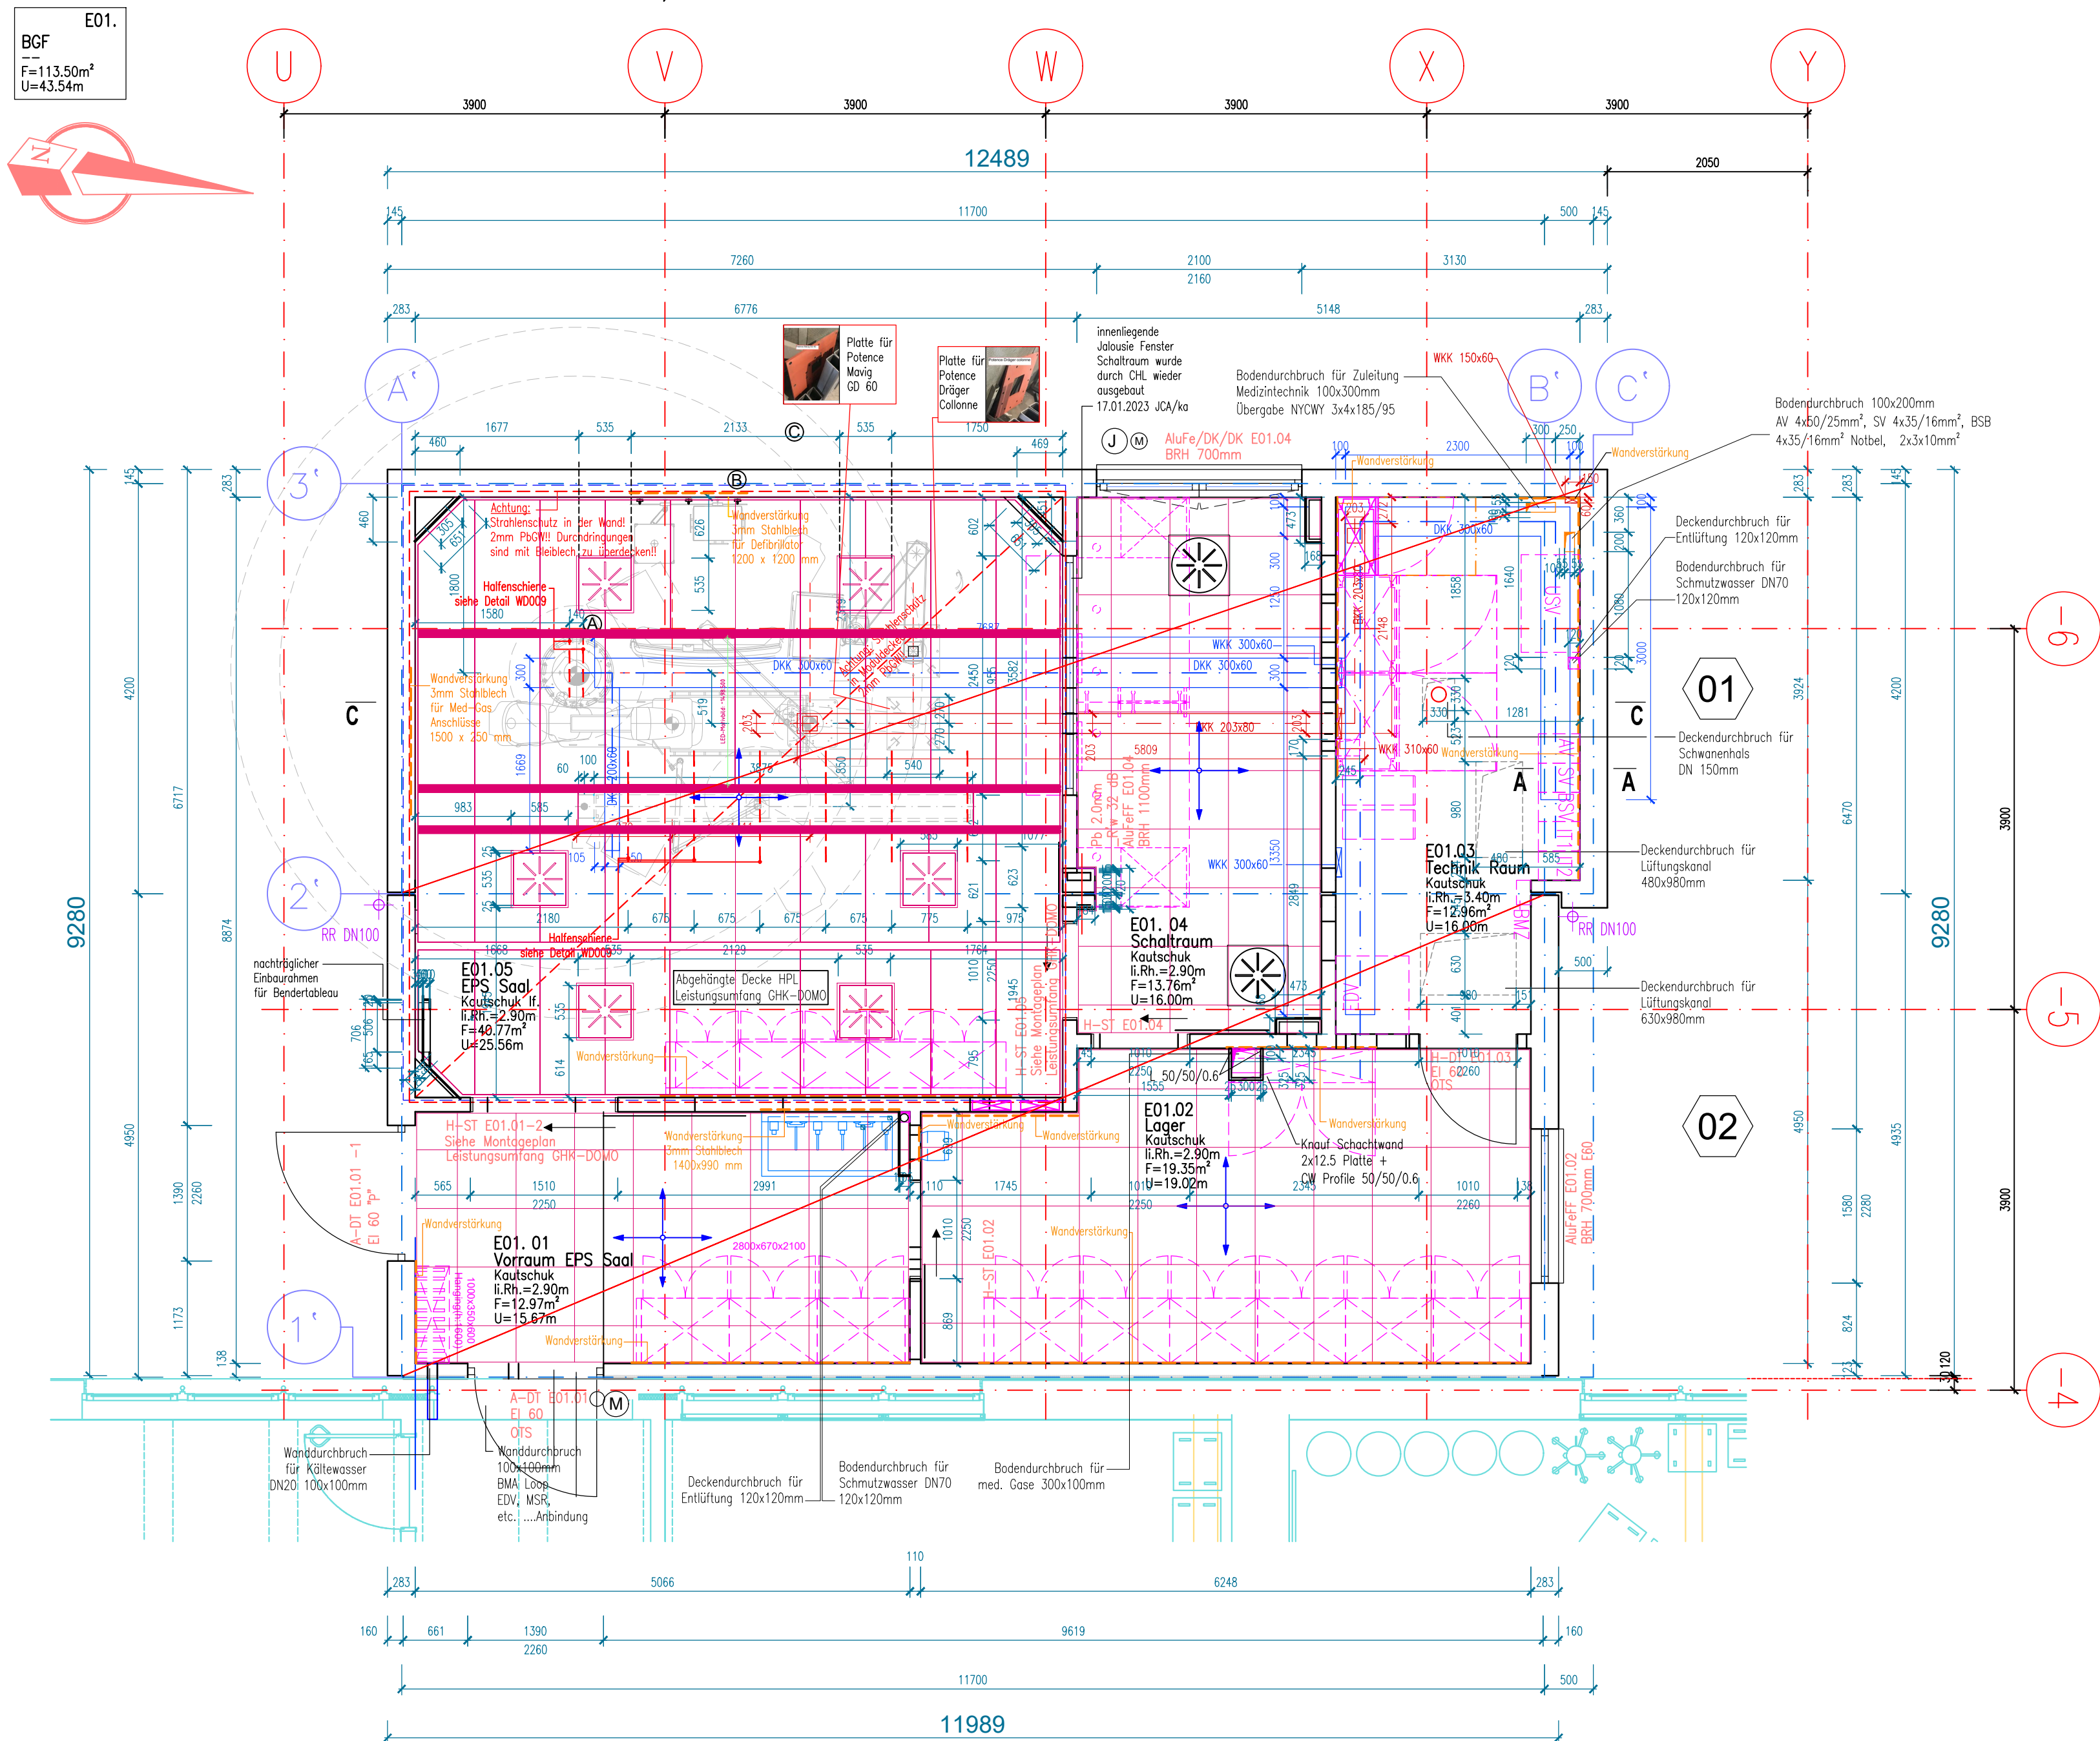

LEGENDE

- Blitzschutz-Anschlussfahne
- Edelstahl-Eckschutzleisten
h= OK.Sockel bis UK.Decke, 50x50mm
- Anfangspunkt Deckplattenverlegung
- Abgehängte Decke Knauf Hygena
600x600 mm

Im EPS-Saal Abgehängte Decke HPL
Leistungsumfang GHK-DOMO

- Einrichtung Lieferung durch Kunden
- Einrichtung Lieferung durch Cadolto
- Wandverstärkung für wandhängende Lasten

Fenster

- Jalouise motorisch-betätigt
- KuFe Kunststoff-Fenster, Scheibe n. Angabe
- /DK. Drehkippbeschlag
- /FF. Festverglasung
- SSK Schallschutzklasse

Türen

- Durchsichtsfenster bzw. Verglasung in der Türe
- Türdrückergarnitur, Drücker/feststehender Knauf
- Panikbeschlag
- Türunterschneidung bzw. Lüftungsgitter in Türe
- H-DT Holz-Drehtüre
- S-DT Stahl-Drehtüre
- A-DT Aluminium-Drehtüre
- T30 Brandschutzklasse
- RS Rauchschutztüre nach DIN18095
- OTS Obentürschliesser
- dT dichtschiebende Tür
- (M) Motorischbetätigt

y	Plan angepasst gem. Angaben des Bauleiters und Fachpläne DOMO	C. Bangrazi	27.01.2022
x	Elektroanlage in Technikraum angepasst gem. Angaben des Bauleiters	C. Bangrazi	08.11.2022
w	Schiebetürhöhen zum EPS Saal Höhe geändert 2250mm	P. Rössl	05.09.2022
v	Auslasskasten und Deckenspiegel angepasst	C. Bangrazi	01.09.2022
u	Auslasskasten im EPS Saal angepasst gem. Angaben von KKT-I	C. Bangrazi	10.08.2022
t	Dräger Wandkonsole gelöst, Fermacell Platten zwischen Modul 2 und Bestand hinzugefügt	C. Bangrazi	01.08.2022
s	Wandaussparungen in Lager hinzugefügt	C. Bangrazi	25.07.2022
r	15-Liter Kleinspeicher hinzugefügt	C. Bangrazi	22.07.2022
q	Abgehängte Decken im EPS Saal hinzugefügt	C. Bangrazi	21.07.2022
p	Waschbecken verschoben und Vorsatzschale hinzugefügt, Durchbrüche verschoben	C. Bangrazi	14.07.2022
o	Wandverstärkungen für Defibrillator und Med-Gas Anschlüsse hinzugefügt, Schiebetür angepasst.	C. Bangrazi	14.07.2022
n	Durchbrüche Elektro hinzugefügt	C. Bangrazi	12.07.2022
m	Lage der Deckenplatte hinzugefügt	C. Bangrazi	12.07.2022
l	Zusätzlicher Durchbruch hinzugefügt	C. Bangrazi	04.07.2022
k	Deckendurchbruch und Wnddurchbrüche hinzugefügt	C. Bangrazi	23.06.2022
i	Lage der Elektro und kaltes Wasser Durchbrüche angepasst	C. Bangrazi	21.06.2022
h	Lage der Schiebetür zwischen Vorraum und Lager korrigiert	C. Bangrazi	18.06.2022
g	Stahlprofile angepasst gem. Statik	C. Bangrazi	13.06.2022
f	Durchbrüche für Lüftungskanäle hinzugefügt	C. Bangrazi	10.06.2022
e	Durchbrüche Elektro angepasst	C. Bangrazi	09.06.2022
d	Zuluft im EPS SAAL angepasst gem. Angaben Fa. KKT-I, Durchbruch Elektro hinzugefügt.	C. Bangrazi	07.06.2022
c	Abluft im Schaltraum und EPS Saal angepasst, feste Fenster angepasst gem. Lieferantangaben	C. Bangrazi	03.06.2022
b	Durchbrüche für Schmutzwasser, Kältewasser, Entlüftung, med. Gase und Wandkonsole hinzugefügt	C. Bangrazi	31.05.2022
a	Grundriss angepasst gem. Angaben des Projektleiter	C. Bangrazi	18.05.2022
Index	Änderung:	Name:	Datum:

Papierformat: 841x594		cadolto CADOLTO Modulbau GmbH Wachendorfer Straße 34 Postfach 25 90556 Cadolzburg bei Nbg. Tel. +49 9103 502-0 Fax. +49 9103 502-120 www.cadolto.com E-Mail: info@cadolto.com	
Gebäudetyp:	...	Diese Zeichnung bleibt unser Eigentum und darf in keinem Fall ohne besondere Genehmigung vervielfältigt, abgezeichnet, noch dritten Personen weder im Original noch in Kopie mitgeteilt werden, gemäß den gesetzlichen Bestimmungen.	
Planart:	Werkplan		
Bauvorhaben:	Salle EPS Artis Iconofloor INCCI Inst. Nat. Chirurgie Cardiologie et de Cardiologie Interventionelle 2A, Rue Barblé 1210 Luxembourg	Name:	Datum:
		gezeichnet:	C. Bangrazi
		geprüft:	
		Maßstab:	1:50
Planinhalt:	Grundriss E01	22702	WG001
Dateiname: C:\CAD\2022\DE-CA001\Projekte-CAD\2022\DE-CA001\Werkplanung\Grundriss\22702-WG001 Grundriss EG.dwg			