


Dachdraufsicht

OK.Attika = +4.071=(+7.621m) +332.121m üNNH

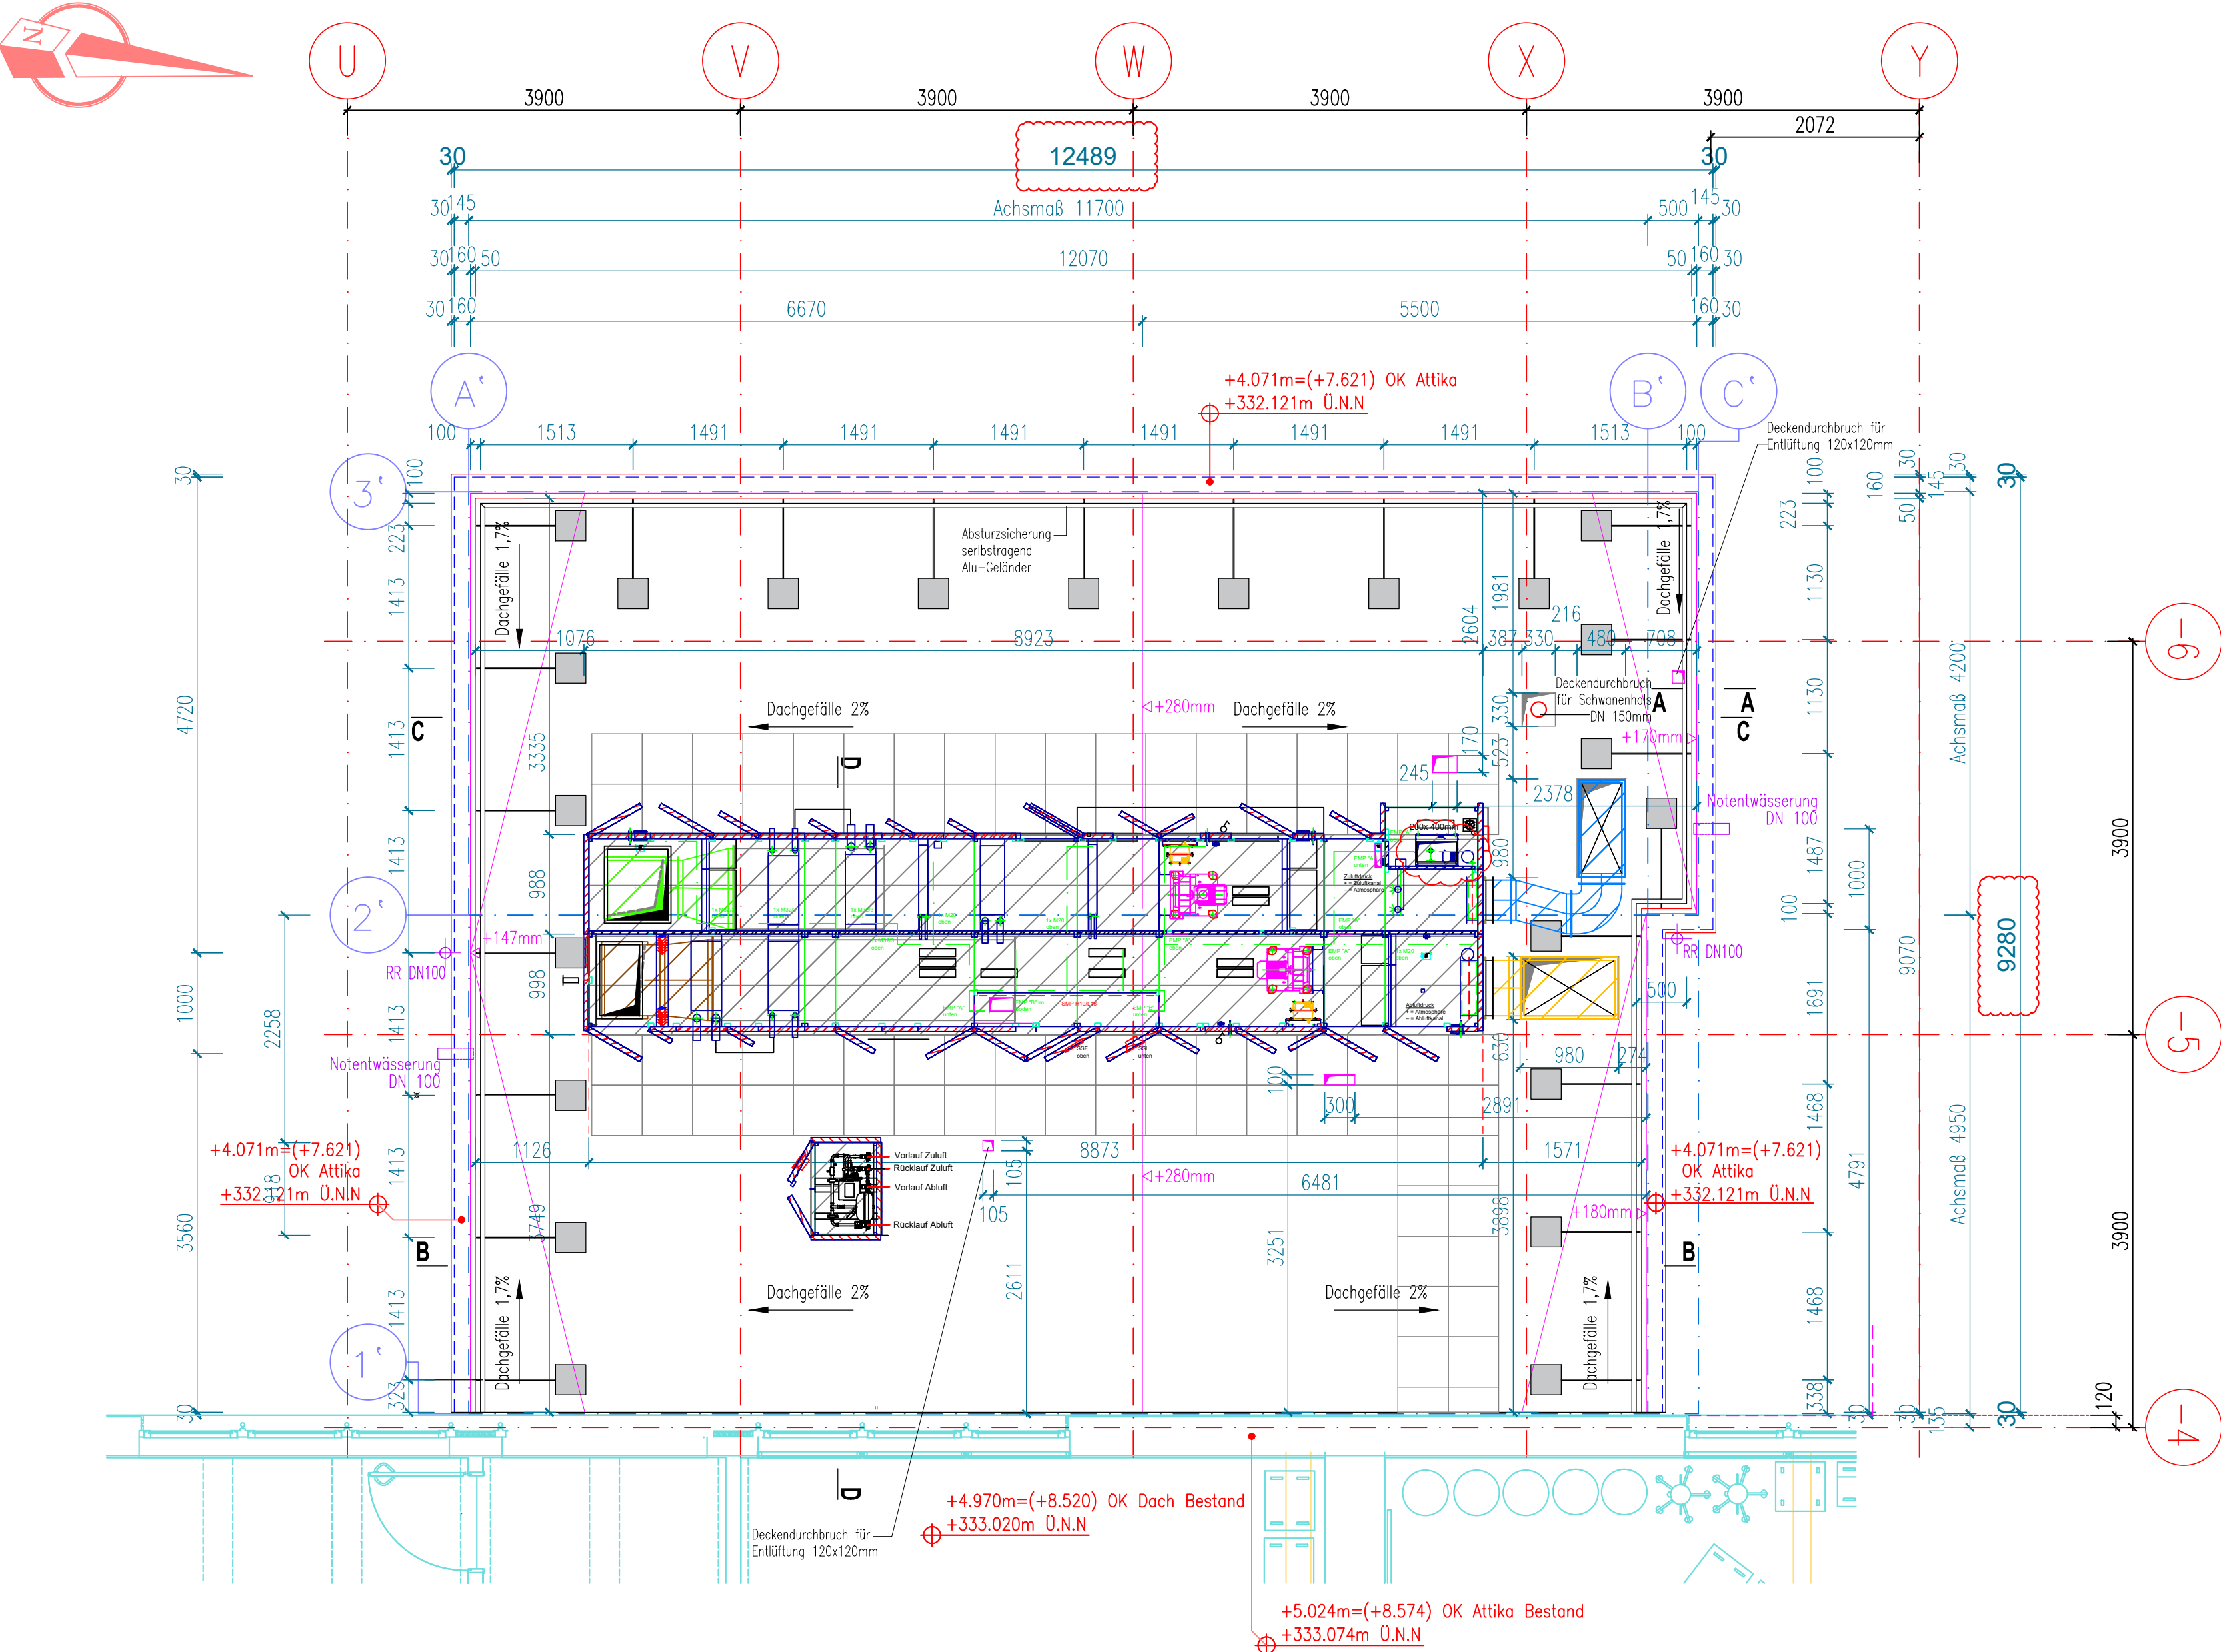

g	Außenmaße Bemassung angepasst	P. Rössl	18.08.2022
f	Durchbrüche verschoben	C. Bangrazi	18.07.2022
e	Zusätzlicher Durchbruch hinzugefügt	C. Bangrazi	04.07.2022
d	Bodendurchbruch hinzugefügt	C. Bangrazi	23.06.2022
c	Gehwegplatten hinzugefügt	C. Bangrazi	21.06.2022
b	Selbsttragende Geländer hinzugefügt	C. Bangrazi	15.06.2022
a	Lüftungsanlage hinzugefügt	C. Bangrazi	23.05.2022
Index	Änderung:	Name:	Datum:
Papierformat: 841x594		cadolto CADOLTO Modultbau GmbH Wachendorfer Straße 34 Postfach 25 90556 Cadolzburg bei Nbg. Tel: +49 9103 502-0 Fax: +49 9103 502-120 www.cadolto.com E-Mail: info@cadolto.com	
Gebäudetyp:	...	Diese Zeichnung bleibt unser Eigentum und darf in keinem Fall ohne besondere Genehmigung vervielfältigt, abgezeichnet, noch dritten Personen weder im Original noch in Kopie mitgeteilt werden, gemäß den gesetzlichen Bestimmungen.	
Planart:	Werkplan		
Bauvorhaben:	Salle EPS Artis Iconofloor INCCI Inst. Nat. Chirurgie Cardiologie et de Cardiologie Interventionelle 2A, Rue Barblé 1210 Luxembourg	Name: gezeichnet: geprüft: Maßstab:	Datum: 19.01.2022
Planinhalt:	Dachdraufsicht	22702	WG002
Dateiname:	© Icadolto/DE-CA001/Projekte-CAD/2022/LUX Siemens INCCI LHW/Pläne/Werkplanung/Grundrisse/22702-WG002 Dachdraufsicht.dwg		