




Vertikal-Schnitt
Aufzugsschachtkopf

 

Grundrisse 1:20
Bsp. Ebene 2 Dachaufsicht

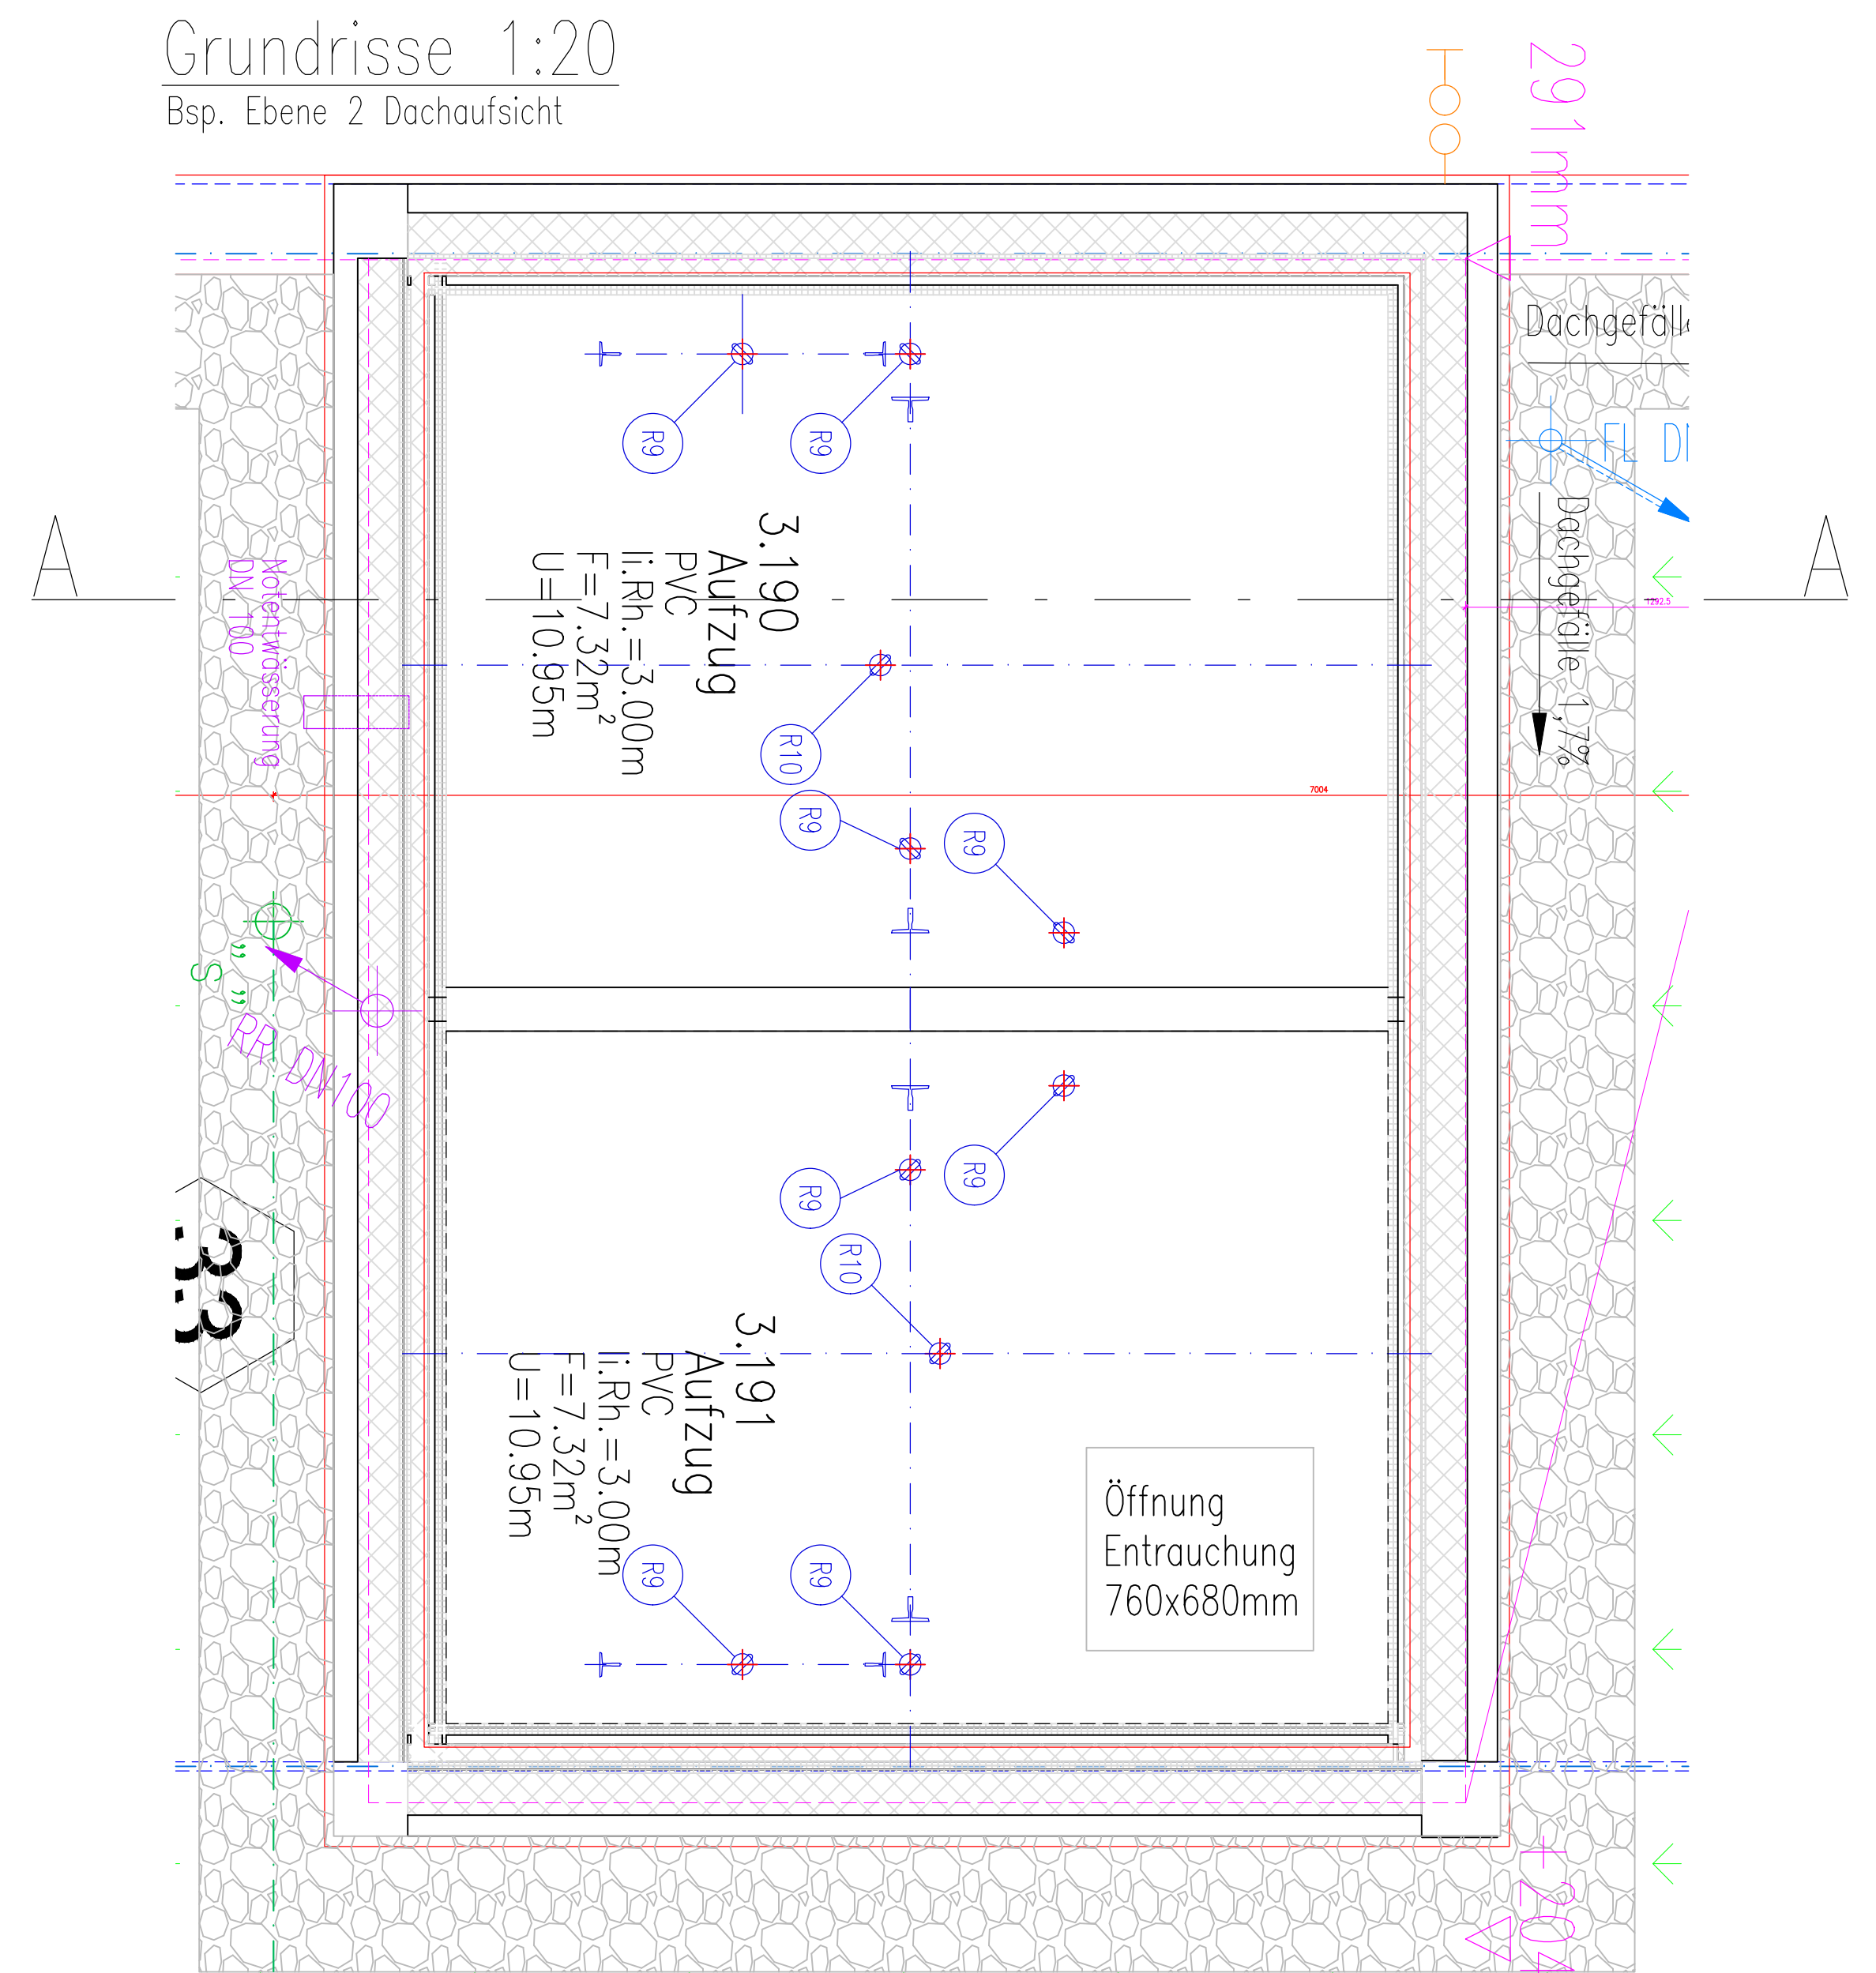

Grundrisse 1:20
Bsp. Dachaufsicht

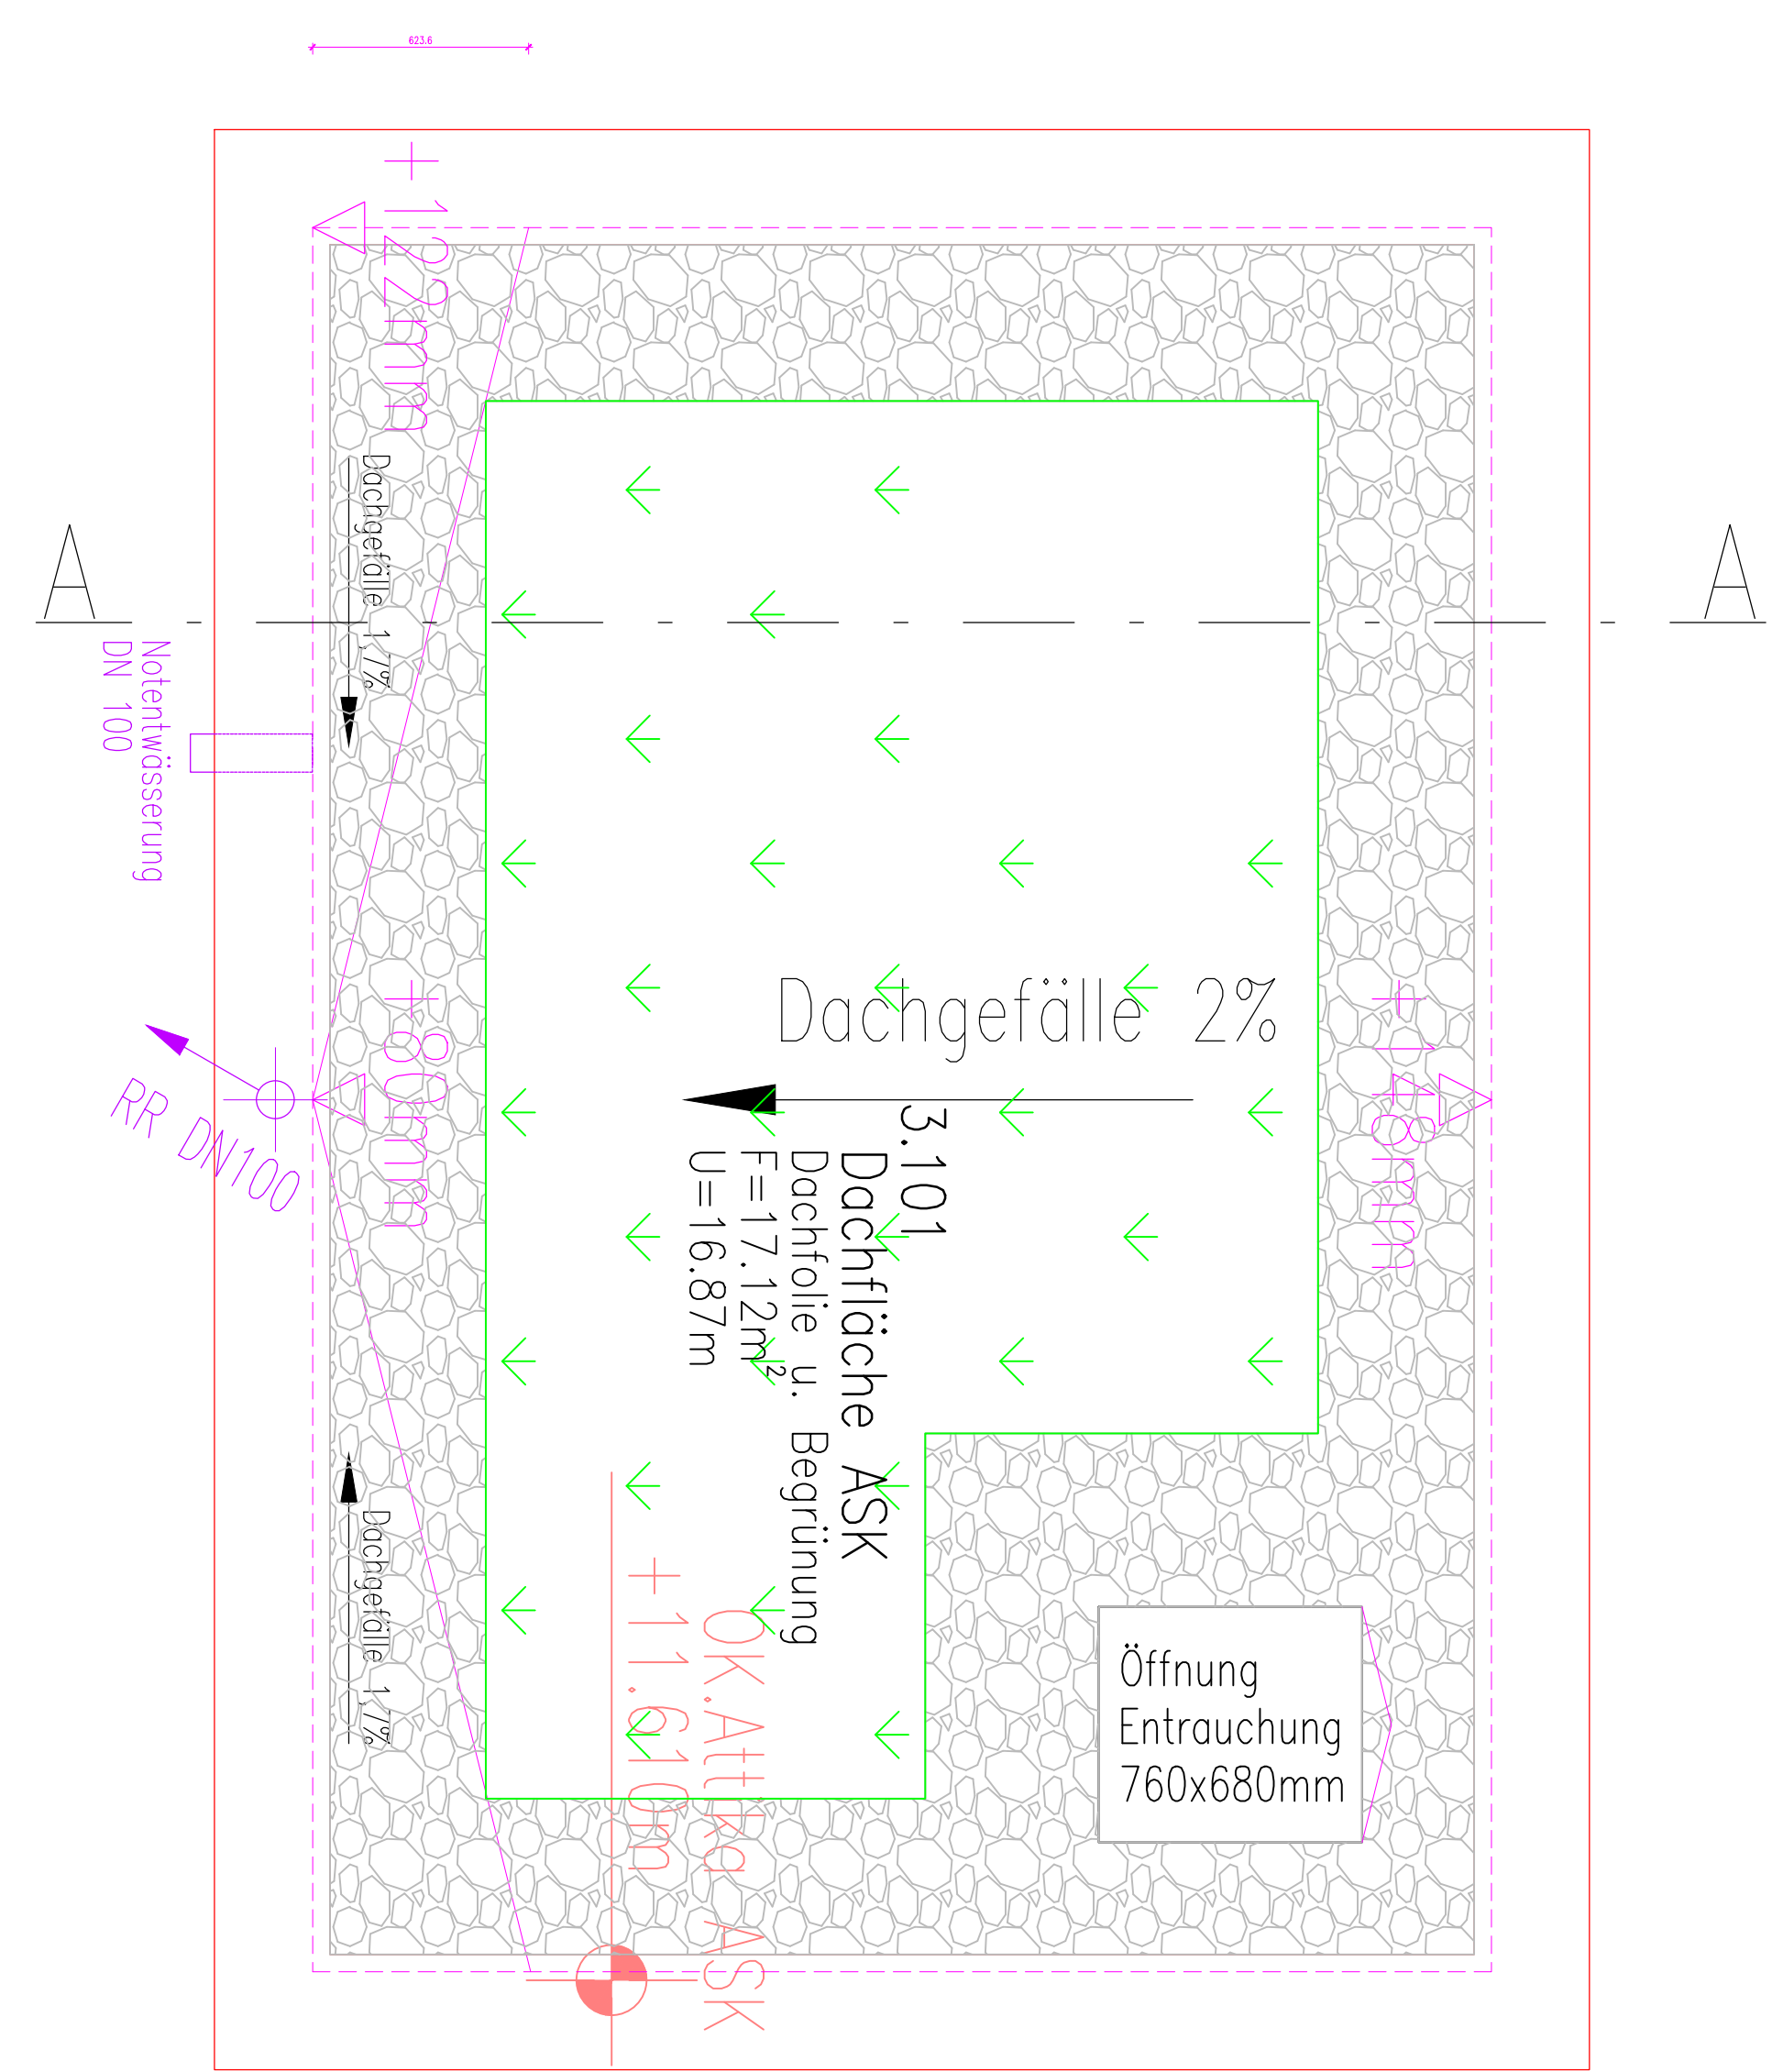

Legende

1. Holzwerkstoffplatten
2. Ausbauplatten
3. Dämmstoffe
4. Bleche
5. Dachbeschichtung
6. Außenhaut (außer Bleche)
7. Dampfbremse
8. Bodenbeläge
9. Wandbeläge
10. Deckenbeläge
11. sonstige Platten
12. Holz NH Gd. II
13. Schüttung (Ausgleichsschicht)
14. Kieseinstüttung
15. Kunststoffe
16. Estrich
17. Beton
- 1.1 Holzwerkstoffplatte FP n. DN EN 300
- 1.2 beschichtete Holzwerkstoffplatte FP n. DN EN 300
- 1.3 Mehrschichtplatte GfU n. DN 68705
- 1.4 zementgebundene Spanplatte n. DN EN 634/1,2
- 2.1 DfF Gipsfaserfuge-schichtplatte n. DN EN 520
- 2.2 Fernmoel Gipsfaserplatte n. EN-03/0050
- 2.3 Promatext H
- 2.4 Promatext L
- 2.5 GfD Gipsfaserfugeplatten n. DN EN 520
- 2.6 Zement - Trockenestrich - System
- 2.7 Pericor-Board nach DN 4102
- 2.8 Knauf fibro-board n. DN EN 15283-1
- 3.1 Mineralfaser n. DN EN 13162
- 3.2 Mineralfaser - Trittschalldämmung n. DN EN 13162
- 3.3 Mineralfaser - "Kale" n. DN EN 13162
- 3.4 Polystyrol (EPS) z. B. PS 15 n. DN EN 13163
- 3.5 Polystyrol (XPS) z. B. STYRODUR n. DN EN 13164
- 3.6 Trittschalldämmung nach n. DN 13163
- 3.7 druckfeste Dämmplatte n. DN EN 13162
- 4.1 Stahlblech verzinkt n. DN EN ISO 1461
- 4.1.1 Stahlblech PVdF-Beschichtet nach RAL
- 4.2 Stahlblech - Trapezblech verzinkt n. DN EN ISO 1461
- 4.3 Alu-Trapezblech
- 4.4 Alu-Blech-Skaro
- 4.5 Alu-Blech-glatte
- 4.5.1 Alu-Blech PVdF-Beschichtet nach RAL
- 4.6 Edelstahl-Blech
- 4.7 Blechlage für Strahlenschutz
- 4.8 Alu-Sinuswelle
- 5.1 glasfaser-verstärktes Polyester
- 5.2 Dachziele
- 5.3 PVC-Weichziele
- 5.4 Bitumen
- 6.1 mineralisch gebundener Putz
- 6.2 Kunstputz
- 6.3 Flachverblender
- 6.4 Klinkersteinen
- 6.5 Holzschüttung
- 7.1 Polyethylenfolie
- 7.2 Alu-Folie
- 7.3 Ilbruck ME404 Butylband Vlies n. DN 52615
- 8.1 PVC
- 8.2 Synthesch-Kautschuk
- 8.3 Textil
- 8.4 Linoleum
- 8.5 Keramik
- 8.6 Blech
- 8.7 Naturstein
- 8.8 Kunststein
- 9.1 Glasgewebe-Tapete
- 9.2 Kunststoff
- 9.3 Keramik
- 9.4 Dispersionsanstrich
- 10.1 Mineralfaserplatten
- 10.2 Glasgewebe-Tapete
- 11.1 Trespa

g	...	...	...
f	...	...	...
e	...	...	...
d	...	...	...
c	...	...	...
b	...	...	...
a	...	...	...
Index	Änderung	Name	Datum
Papierformat: 1040x600		cadolito	
Gedächtnis: ...		Diese Zeichnung bildet unser Eigentum und darf in keinem Fall ohne schriftliche Genehmigung von cadolito kopiert, vervielfältigt, ausgedruckt, nach anderen Personen weitergegeben oder in irgendeiner Weise weitergegeben werden, gemäß den gesetzlichen Bestimmungen.	
Planlage: Werkplan		Name: ... Datum: 14.08.2020	
Bezeichnung: 3-gesch. Bettenstation Universitätsklinikum Magdeburg A.o.R. Leipziger Str. 44; 39120 Magdeburg		gezeichnet: ... geprüft: ... Modell: ... Skala: 1:5	
Planname: Aufzugsschachtkopf		20713 WD003	
Datum: ...		© cadolito CADOLTO Projekt CADOLTO 2020 100% Rechte vorbehalten. Alle Rechte vorbehalten. Alle Rechte vorbehalten. Alle Rechte vorbehalten.	