
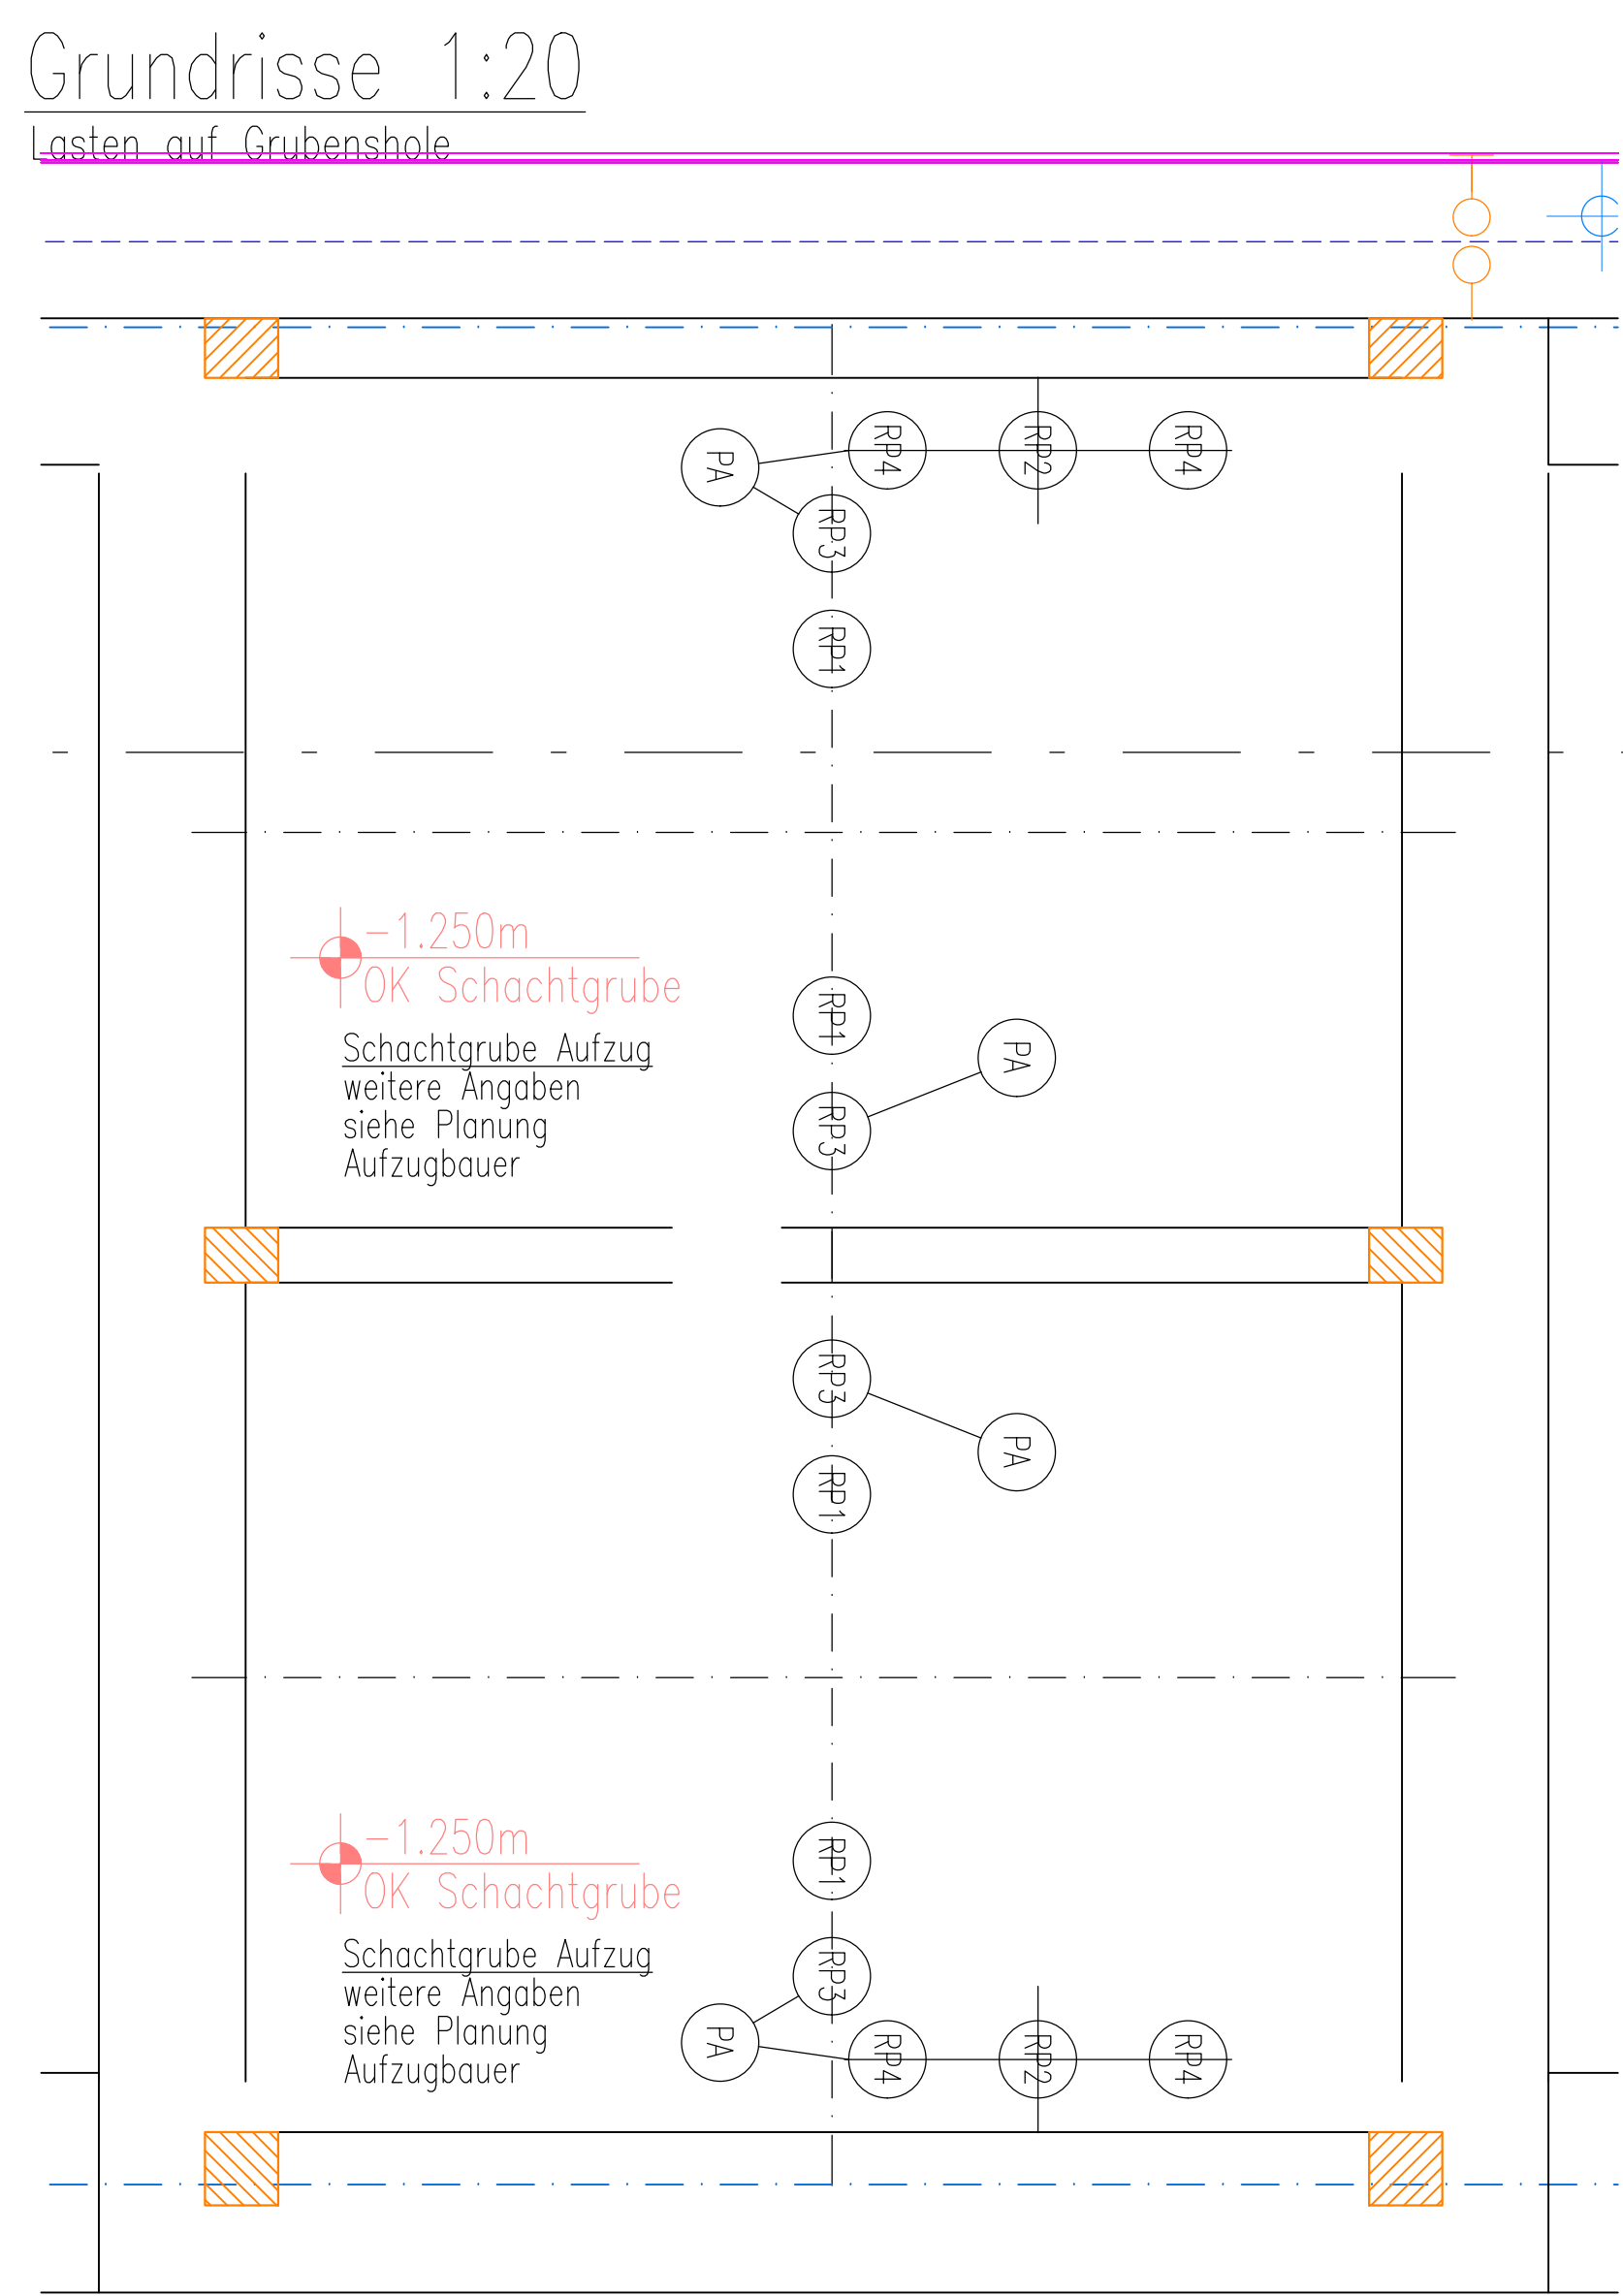
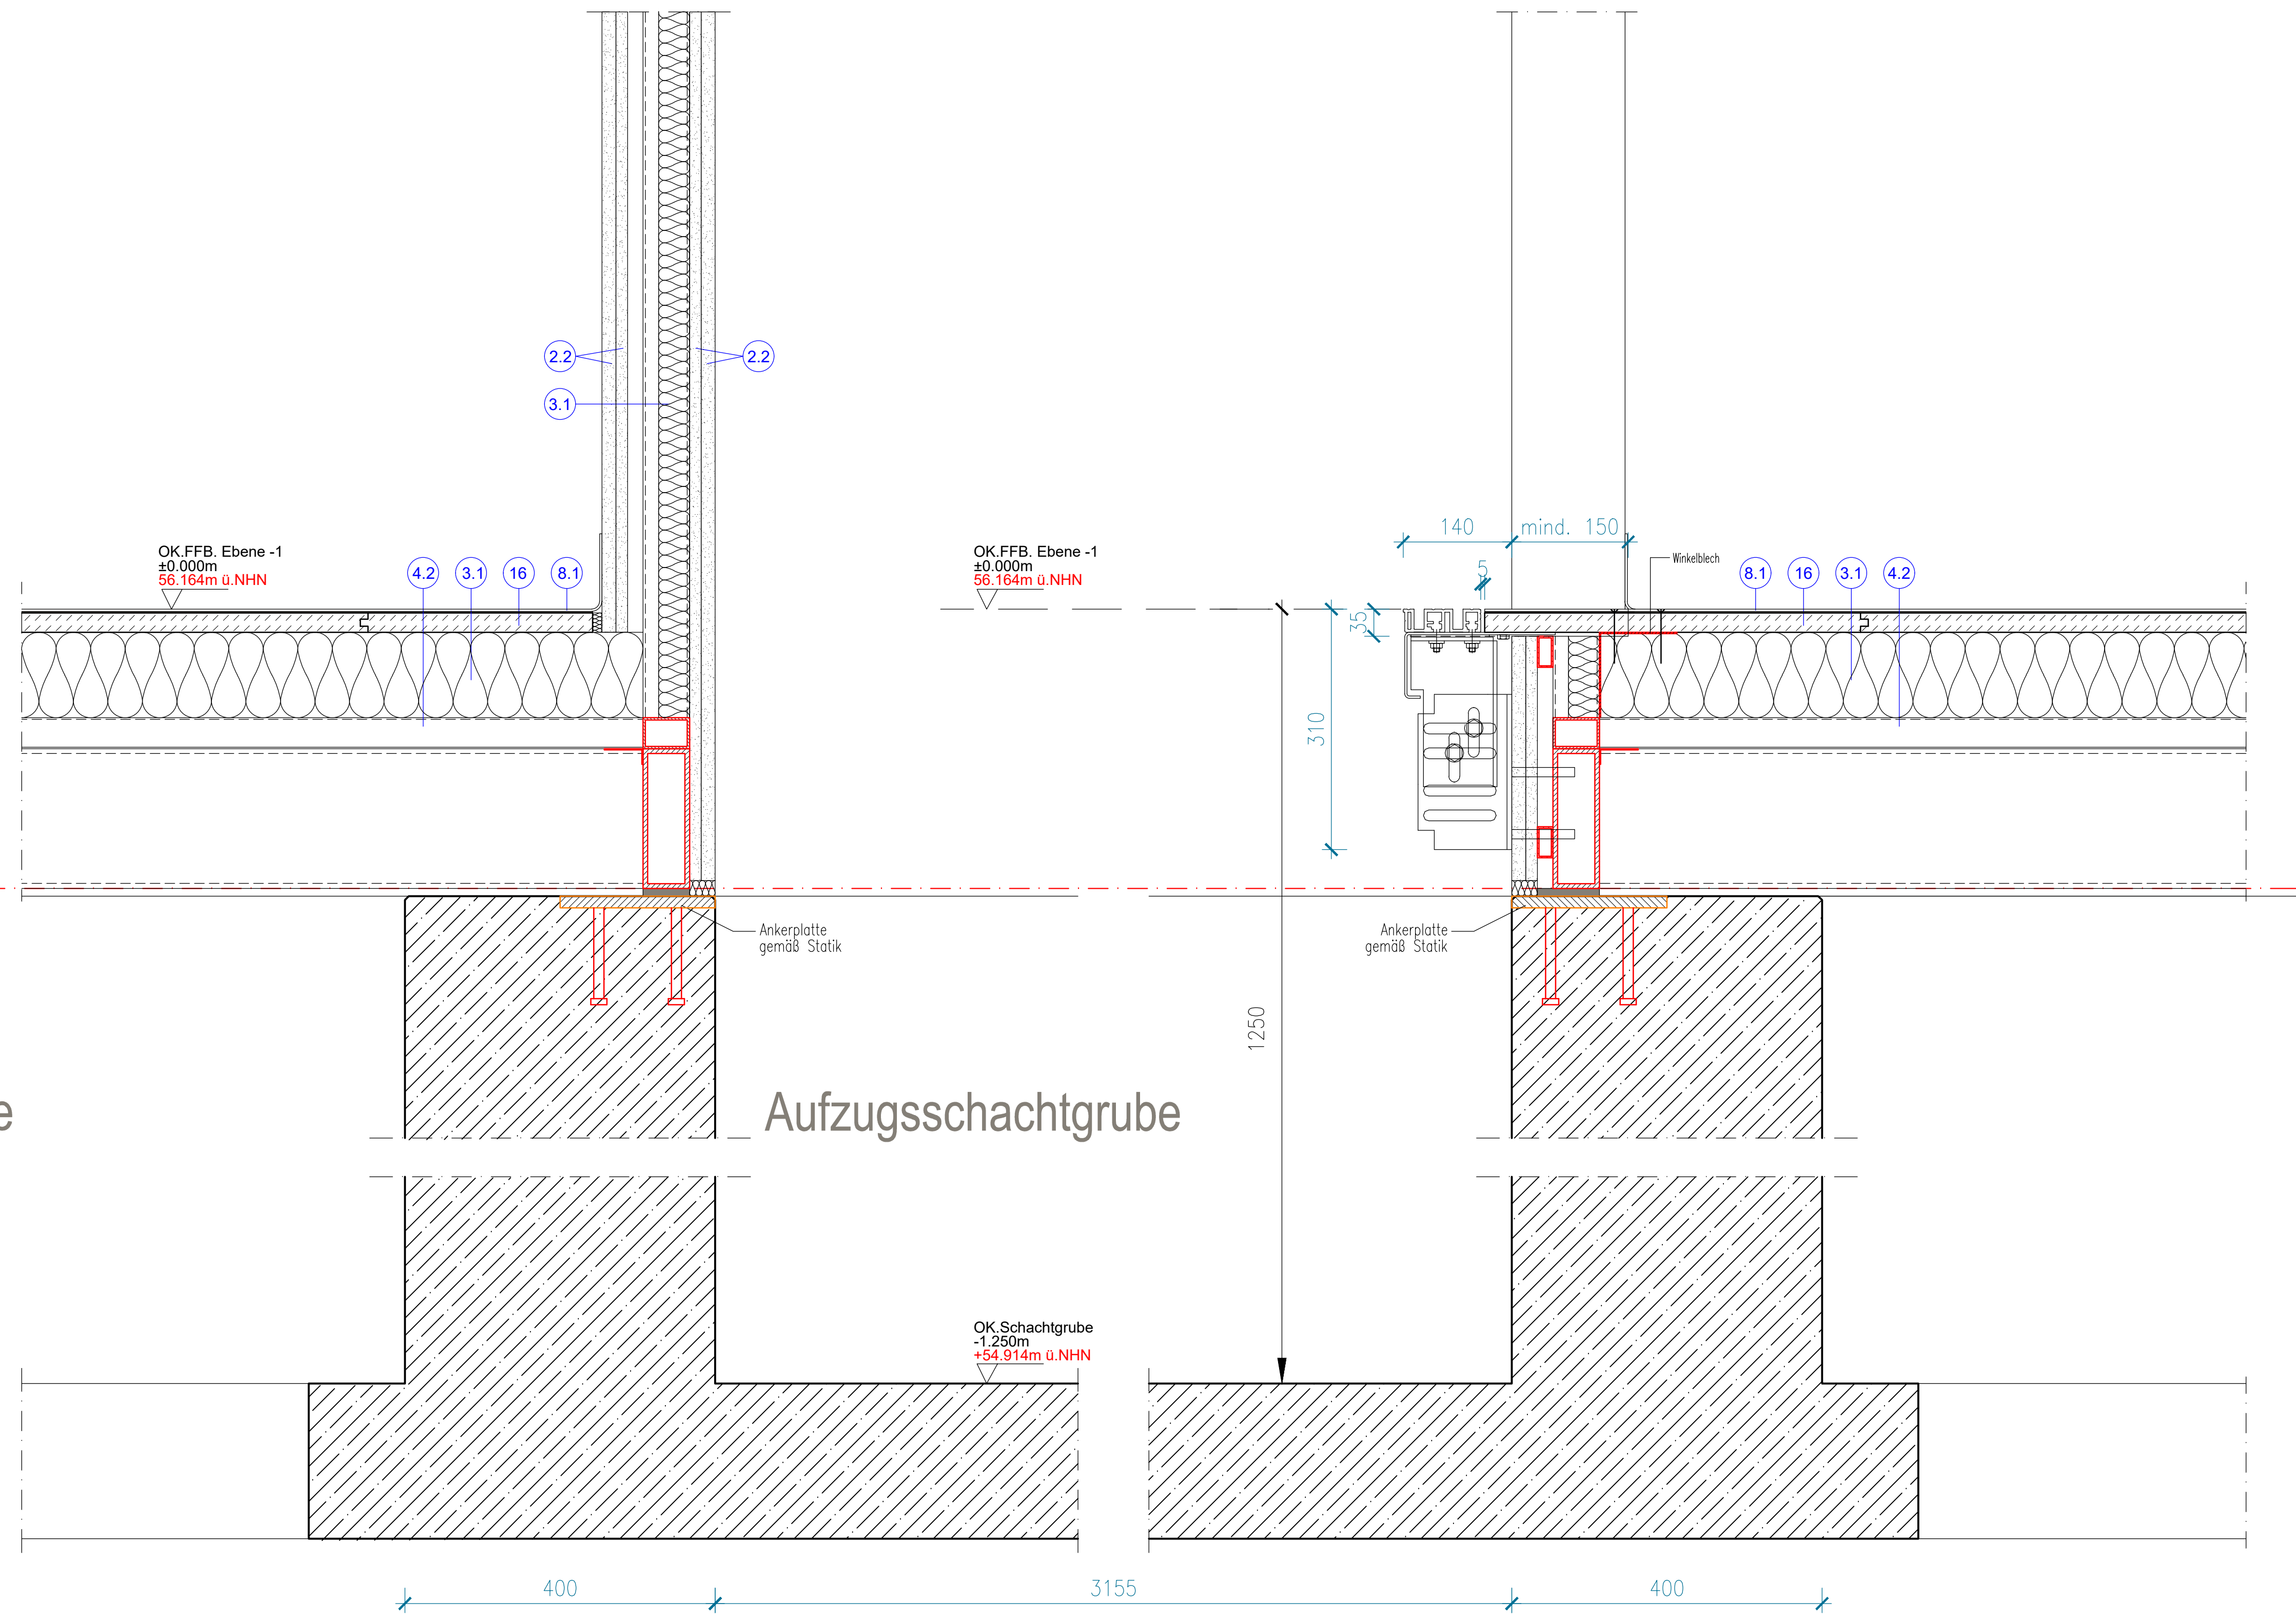


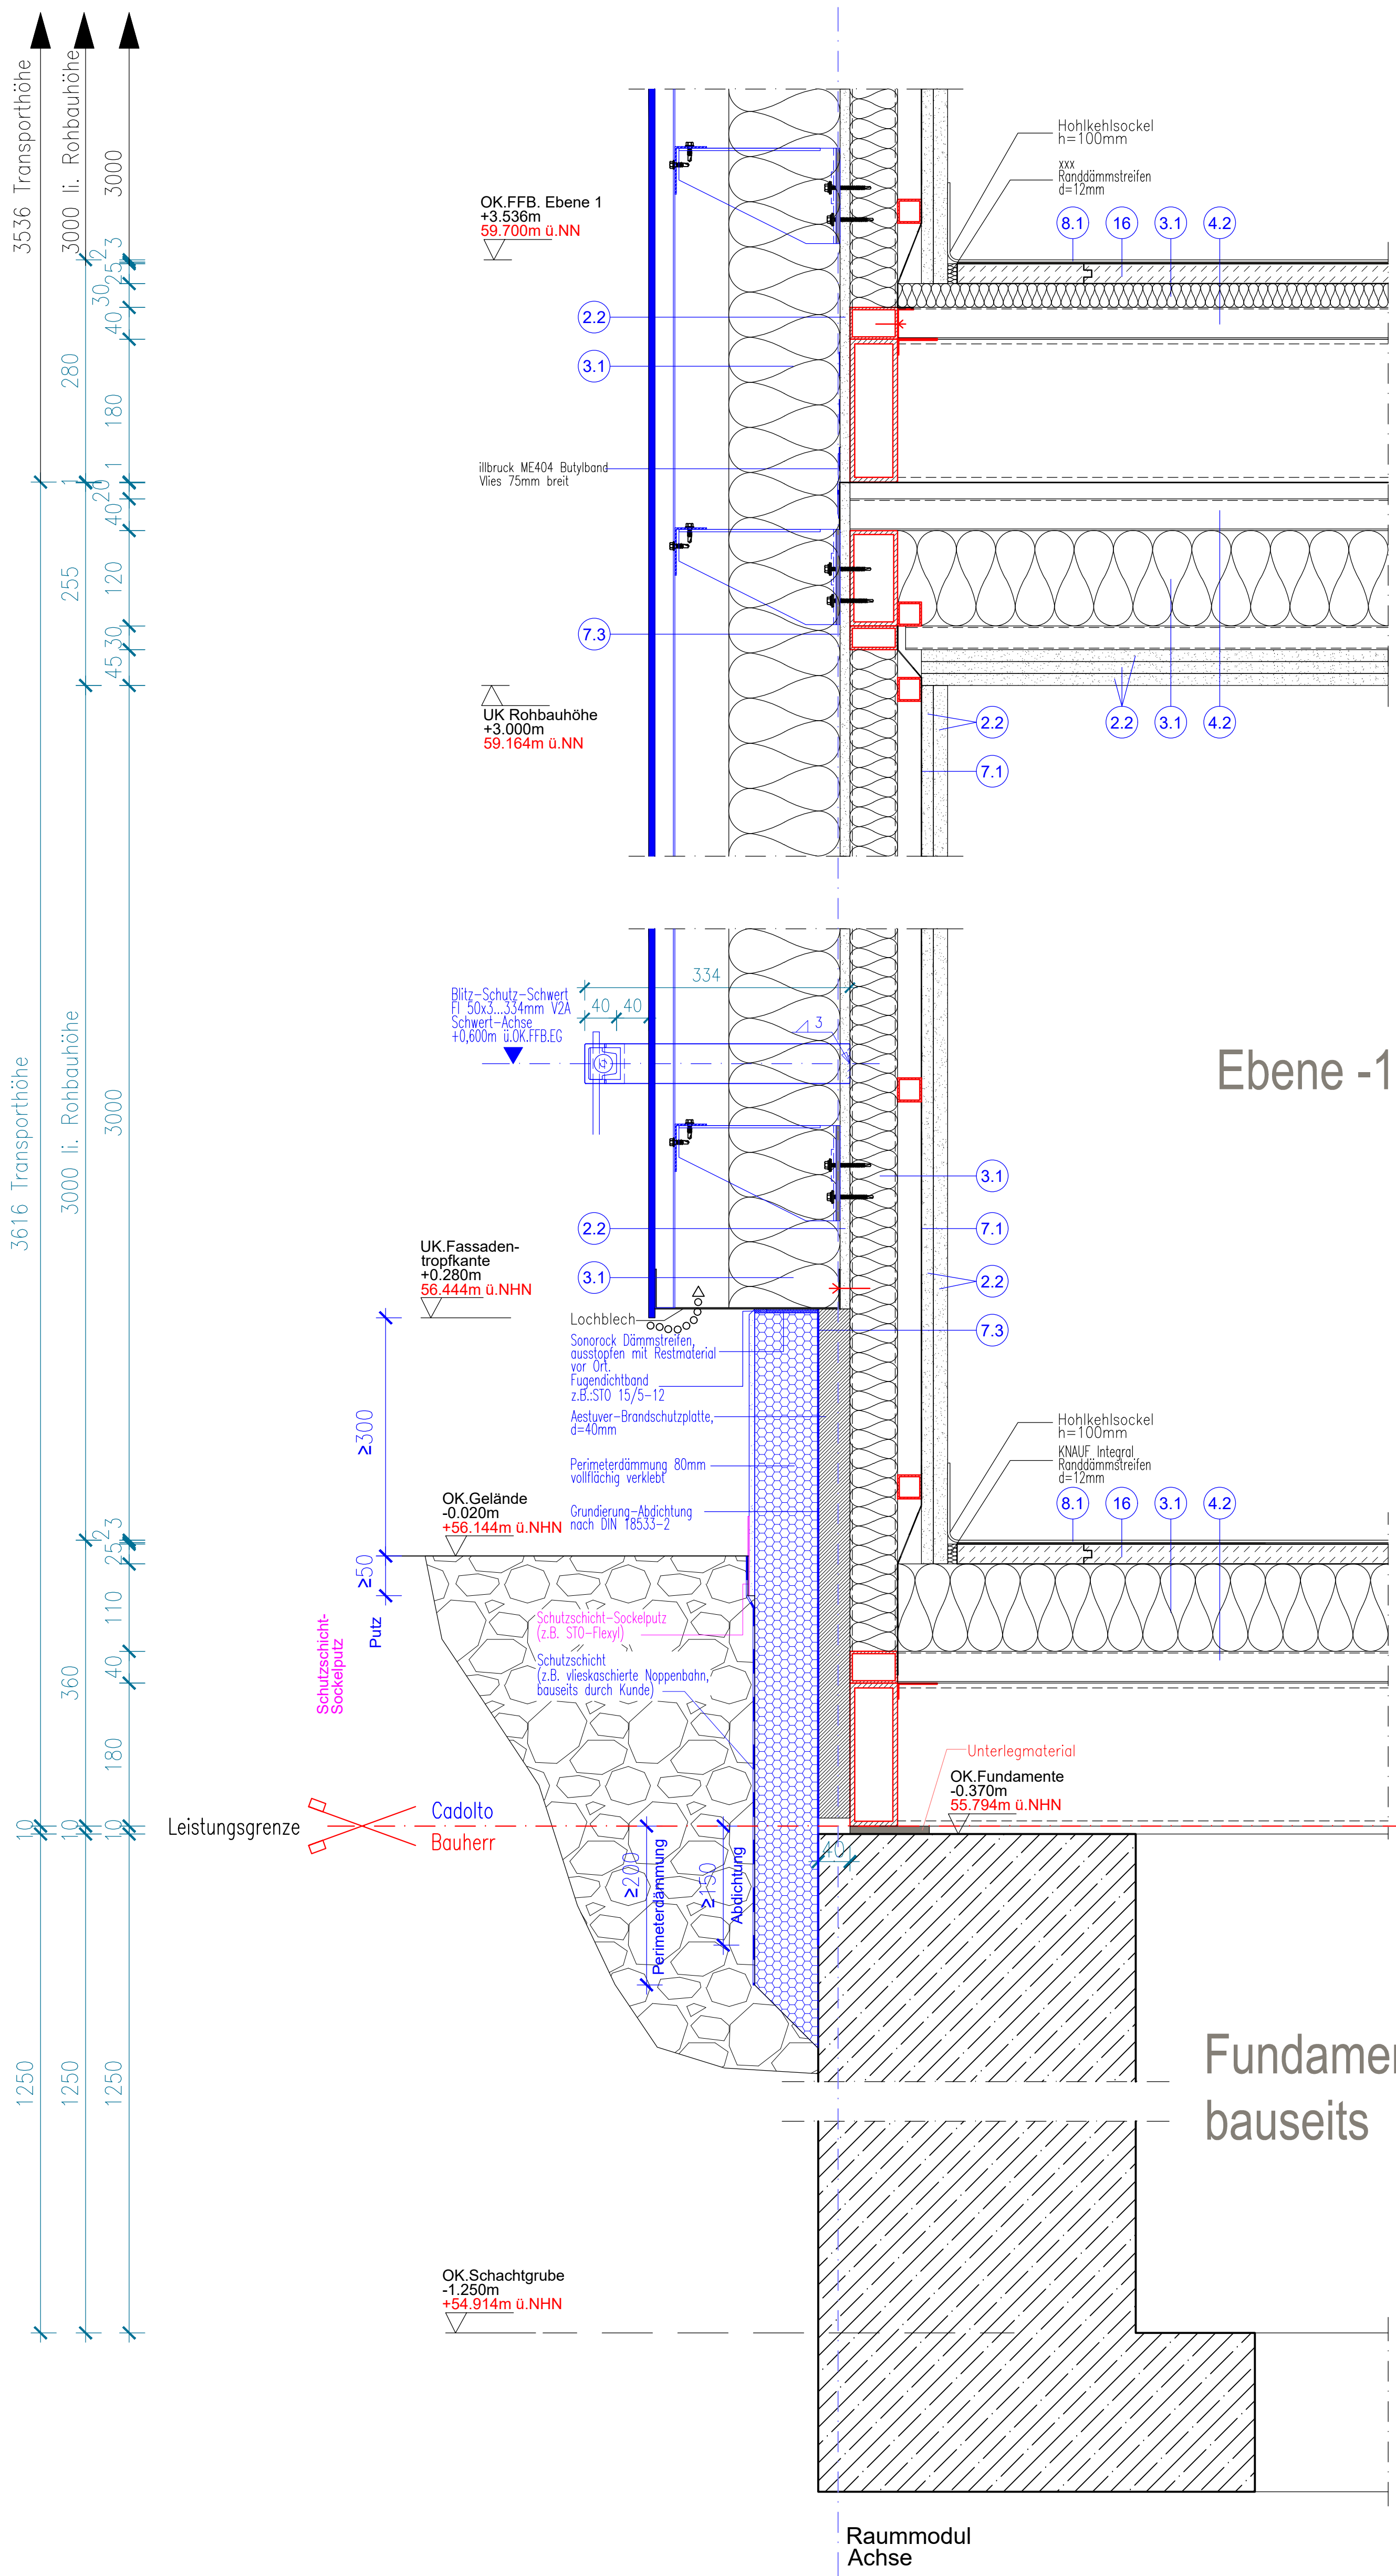

### Legende

- |                                   |                                                         |
|-----------------------------------|---------------------------------------------------------|
| 1. Holzwerkstoffplatten           | 1.1 Holzwerkstoffplatte FP n. DIN EN 300                |
|                                   | 1.2 beschichtete Holzwerkstoffplatte FP n. DIN EN 300   |
|                                   | 1.3 Mehrschichtplatte BPU n. DIN 68705                  |
|                                   | 1.4 zementgebundene Sperrplatte n. DIN EN 634/1,2       |
| 2. Ausbauplatten                  | 2.1 GKF Gipskartonfestschutzplatte n. DIN EN 520        |
|                                   | 2.2 Fernocell Gipsfaserplatte n. ETA-03/0050            |
|                                   | 2.3 Promatlect H                                        |
|                                   | 2.4 Promatlect L                                        |
|                                   | 2.5 GKB Gipskartonbauplatten n. DIN EN 520              |
|                                   | 2.6 Zement - Trockenestrich - System                    |
|                                   | 2.7 Pericom-Board nach DIN 4102                         |
|                                   | 2.8 Knauf Fireboard n. DIN EN 15283-1                   |
| 3. Dämmstoffe                     | 3.1 Mineralfaser n. DIN EN 13162                        |
|                                   | 3.2 Mineralfaser - Trittschalldämmung n. DIN EN 13162   |
|                                   | 3.3 Mineralfaser - 'Keele' n. DIN EN 13162              |
|                                   | 3.4 Polystyrol (EPS) z. B. PS 15 n. DIN EN 13163        |
|                                   | 3.5 Polystyrol (XPS) z. B. STYRODUR n. DIN EN 13164     |
|                                   | 3.6 Trittschalldämmung nach n. DIN 13163                |
|                                   | 3.7 druckfeste Dämmplatte n. DIN EN 13162               |
| 4. Bleche                         | 4.1 Stahlblech verzinkt n. DIN EN ISO 1461              |
|                                   | 4.1.1 Stahlblech PVdF-Beschichtet nach RAL              |
|                                   | 4.2 Stahlblech -Trapezblech verzinkt n. DIN EN ISO 1461 |
|                                   | 4.3 Alu-Trapezblech                                     |
|                                   | 4.4 Alu-Blech-Stucco                                    |
|                                   | 4.5 Alu-Blech-glatt                                     |
|                                   | 4.5.1 Alu-Blech PVdF-Beschichtet nach RAL               |
|                                   | 4.6 Edelstahl-Blech                                     |
|                                   | 4.7 Bleierlage für Strahlenschutz                       |
|                                   | 4.8 Alu-Sinuswelle                                      |
| 5. Dachbeschichtung               | 5.1 glasfaser-verstärktes Polyester                     |
|                                   | 5.2 Dachfolie                                           |
|                                   | 5.3 PVC-Weichfolie                                      |
|                                   | 5.4 Bitumen                                             |
| 6. Außenhaut (außer Bleche)       | 6.1 mineralisch gebundener Putz                         |
|                                   | 6.2 Kunstharzputz                                       |
|                                   | 6.3 Dachverblender                                      |
|                                   | 6.4 Klinkeriemchen                                      |
|                                   | 6.5 Holzschalung                                        |
| 7. Dampfbremse                    | 7.1 Polyethylenfolie                                    |
|                                   | 7.2 Alu-Folie                                           |
|                                   | 7.3 Illbruck MC404 Butylband Vlies n. DIN 52615         |
| 8. Bodenbeläge                    | 8.1 PVC                                                 |
|                                   | 8.2 Synthese-Kautschuk                                  |
|                                   | 8.3 Textil                                              |
|                                   | 8.4 Linoleum                                            |
|                                   | 8.5 Keramik                                             |
|                                   | 8.6 Blech                                               |
|                                   | 8.7 Naturstein                                          |
|                                   | 8.8 Kunststein                                          |
| 9. Wandbeläge                     | 9.1 Glasgewebe-Tapete                                   |
|                                   | 9.2 Kunststoff                                          |
|                                   | 9.3 Keramik                                             |
|                                   | 9.4 Dispersionsanstrich                                 |
| 10. Deckenbeläge                  | 10.1 Mineralfaserplatten                                |
|                                   | 10.2 Glasgewebe-Tapete                                  |
| 11. sonstige Platten              | 11.1 Trespa                                             |
| 12. Holz NH Gkl. II               |                                                         |
| 13. Schüttung (Ausgleichsschicht) |                                                         |
| 14. Kiesschüttung                 |                                                         |
| 15. Kunststoff                    |                                                         |
| 16. Estrich                       |                                                         |
| 17. Beton                         |                                                         |

|                  |   |                       |                          |
|------------------|---|-----------------------|--------------------------|
| g                | ...                                                                                                   | ...                   | ...                      |
| f                | ...                                                                                                   | ...                   | ...                      |
| e                | ...                                                                                                   | ...                   | ...                      |
| d                | ...                                                                                                   | ...                   | ...                      |
| c                | ...                                                                                                   | ...                   | ...                      |
| b                | ...                                                                                                   | ...                   | ...                      |
| a                | ...                                                                                                   | ...                   | ...                      |
| Index            | Änderung                                                                                              | Name                  | Datum                    |
| Paperformat      | 1566x900                                                                                              |                       |                          |
| Gebäudekategorie | ...                                                                                                   |                       |                          |
| Planart          | Werkplan                                                                                              |                       |                          |
| Bauverhältnisse  | 3-gesch. Bettenstation<br>Universitätsklinikum Magdeburg A & R.<br>Leipziger Str. 44; 39120 Magdeburg | gezeichnet<br>geprüft | C-Bearbeit<br>27.08.2020 |
| Planvermaß       | Aufzugsschachtgrube                                                                                   | 20713                 | WD005                    |
| Datumsname       | © cadolto CAD-Office                                                                                  |                       |                          |