

COMUNE DI TORRITA DI SIENA



Recupero Funzionale di
VILLA ROCCHI

Progettazione:
ILPES Engineering S.r.l. - Roma

Proprietaria:
Sig. ra Cristina Rocchi

Stato di Fatto: Prospetti edile - prospetto NO
prospetto SE

Rapp. 1:100


Data _____

Tavola 07

Prospetto NO



Prospetto SE

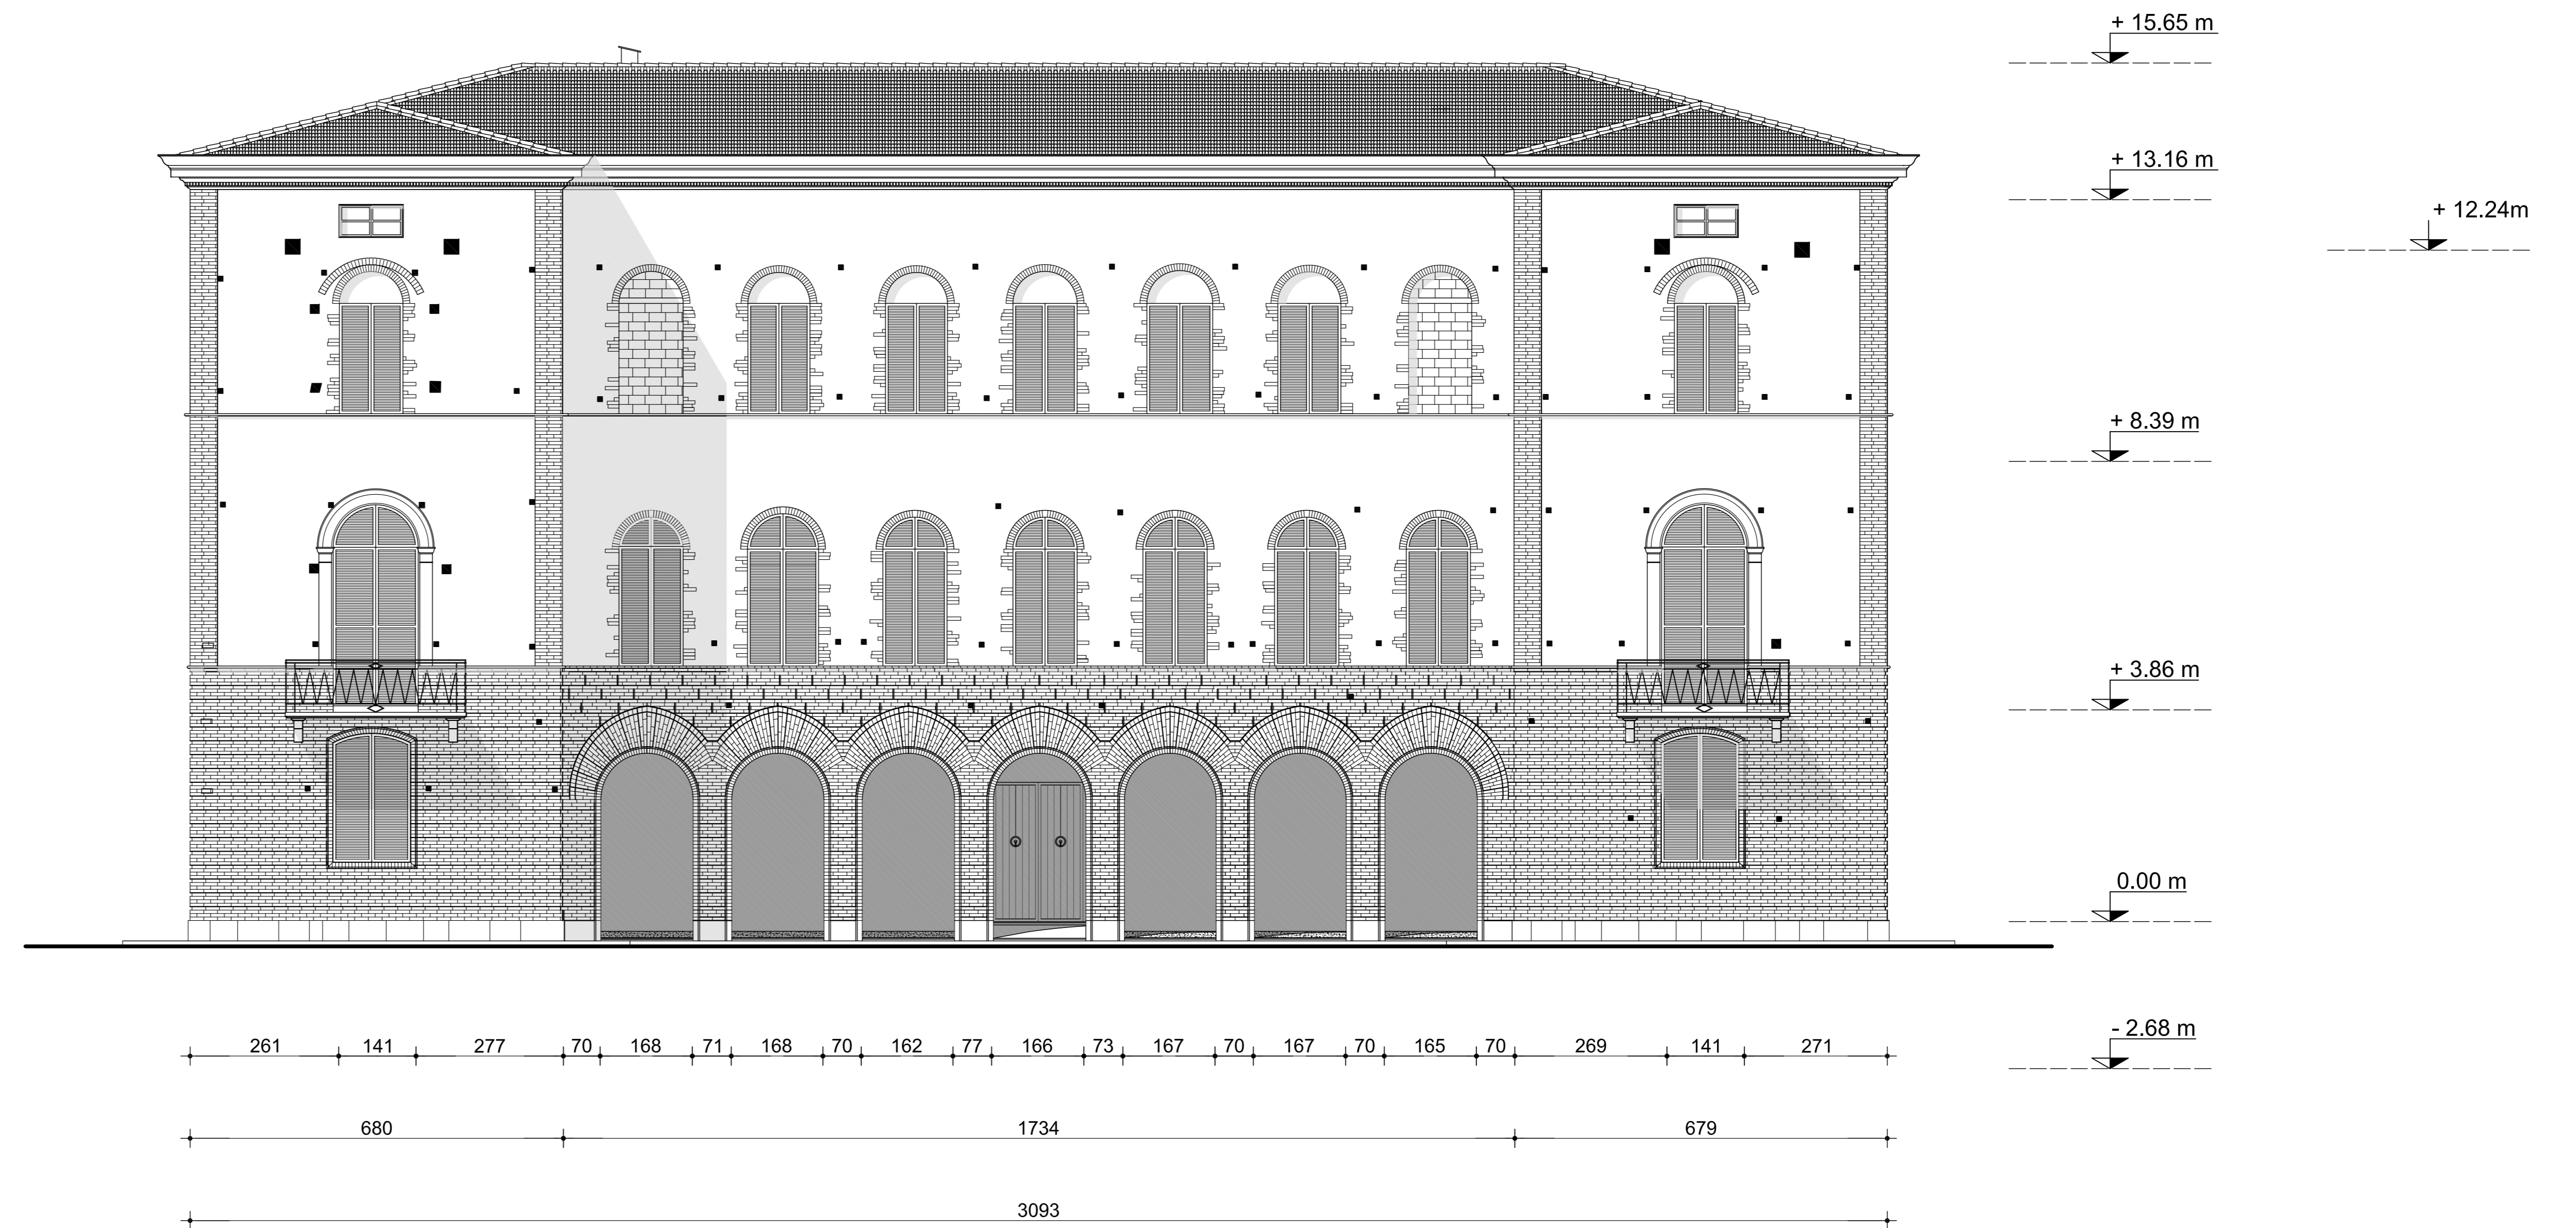

COMUNE DI TORRITA DI SIENA



Recupero Funzionale di
VILLA ROCCHI

Progettazione:
ILPES Engineering S.r.l. - Roma

Proprietaria:
Sig. ra Cristina Rocchi


Stato di Progetto: Sezioni edile - sez. A-A
sez. B-B

Rapp. 1:100

Data _____

Tavola 12

Sezione A-A

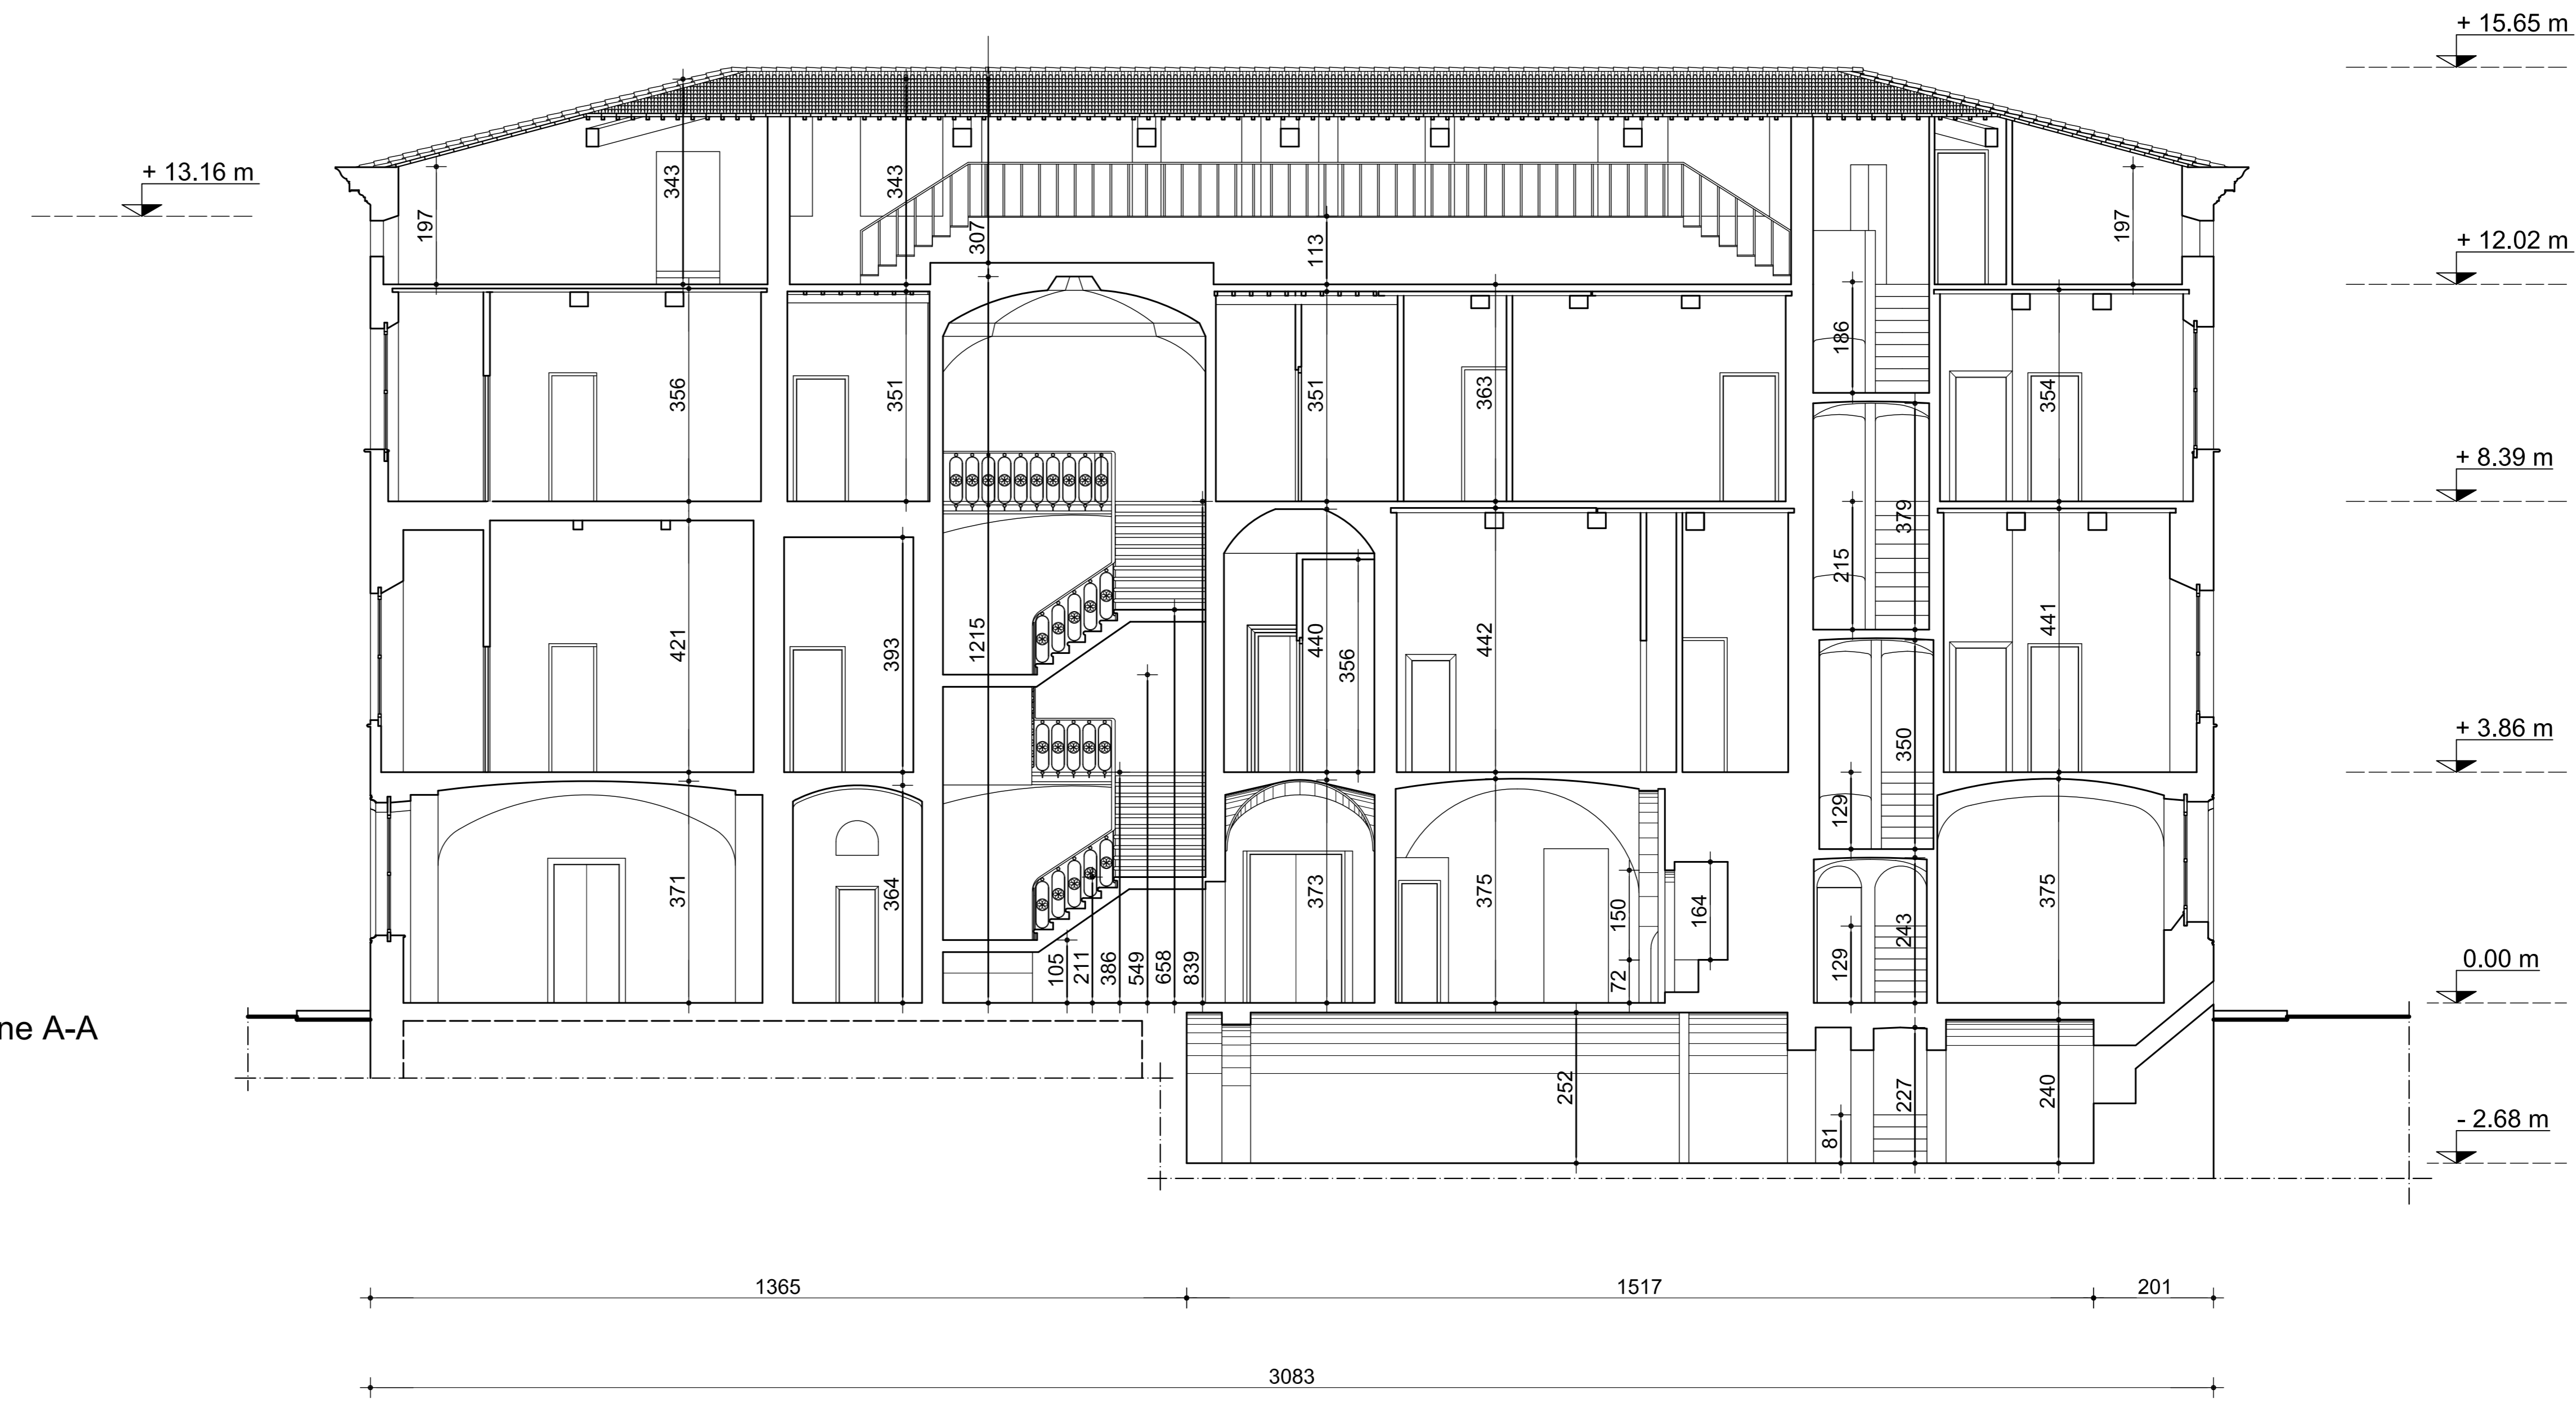

Sezione B-B



COMUNE DI TORRITA DI SIENA



Recupero Funzionale di
VILLA ROCCHI

Progettazione:
ILPES Engineering S.r.l. - Roma


Proprietaria:
Sig. ra Cristina Rocchi

Stato di Progetto: Pianta edile - piano interrato
piano terra


Rapp. 1:100

Data _____

Tavola 09

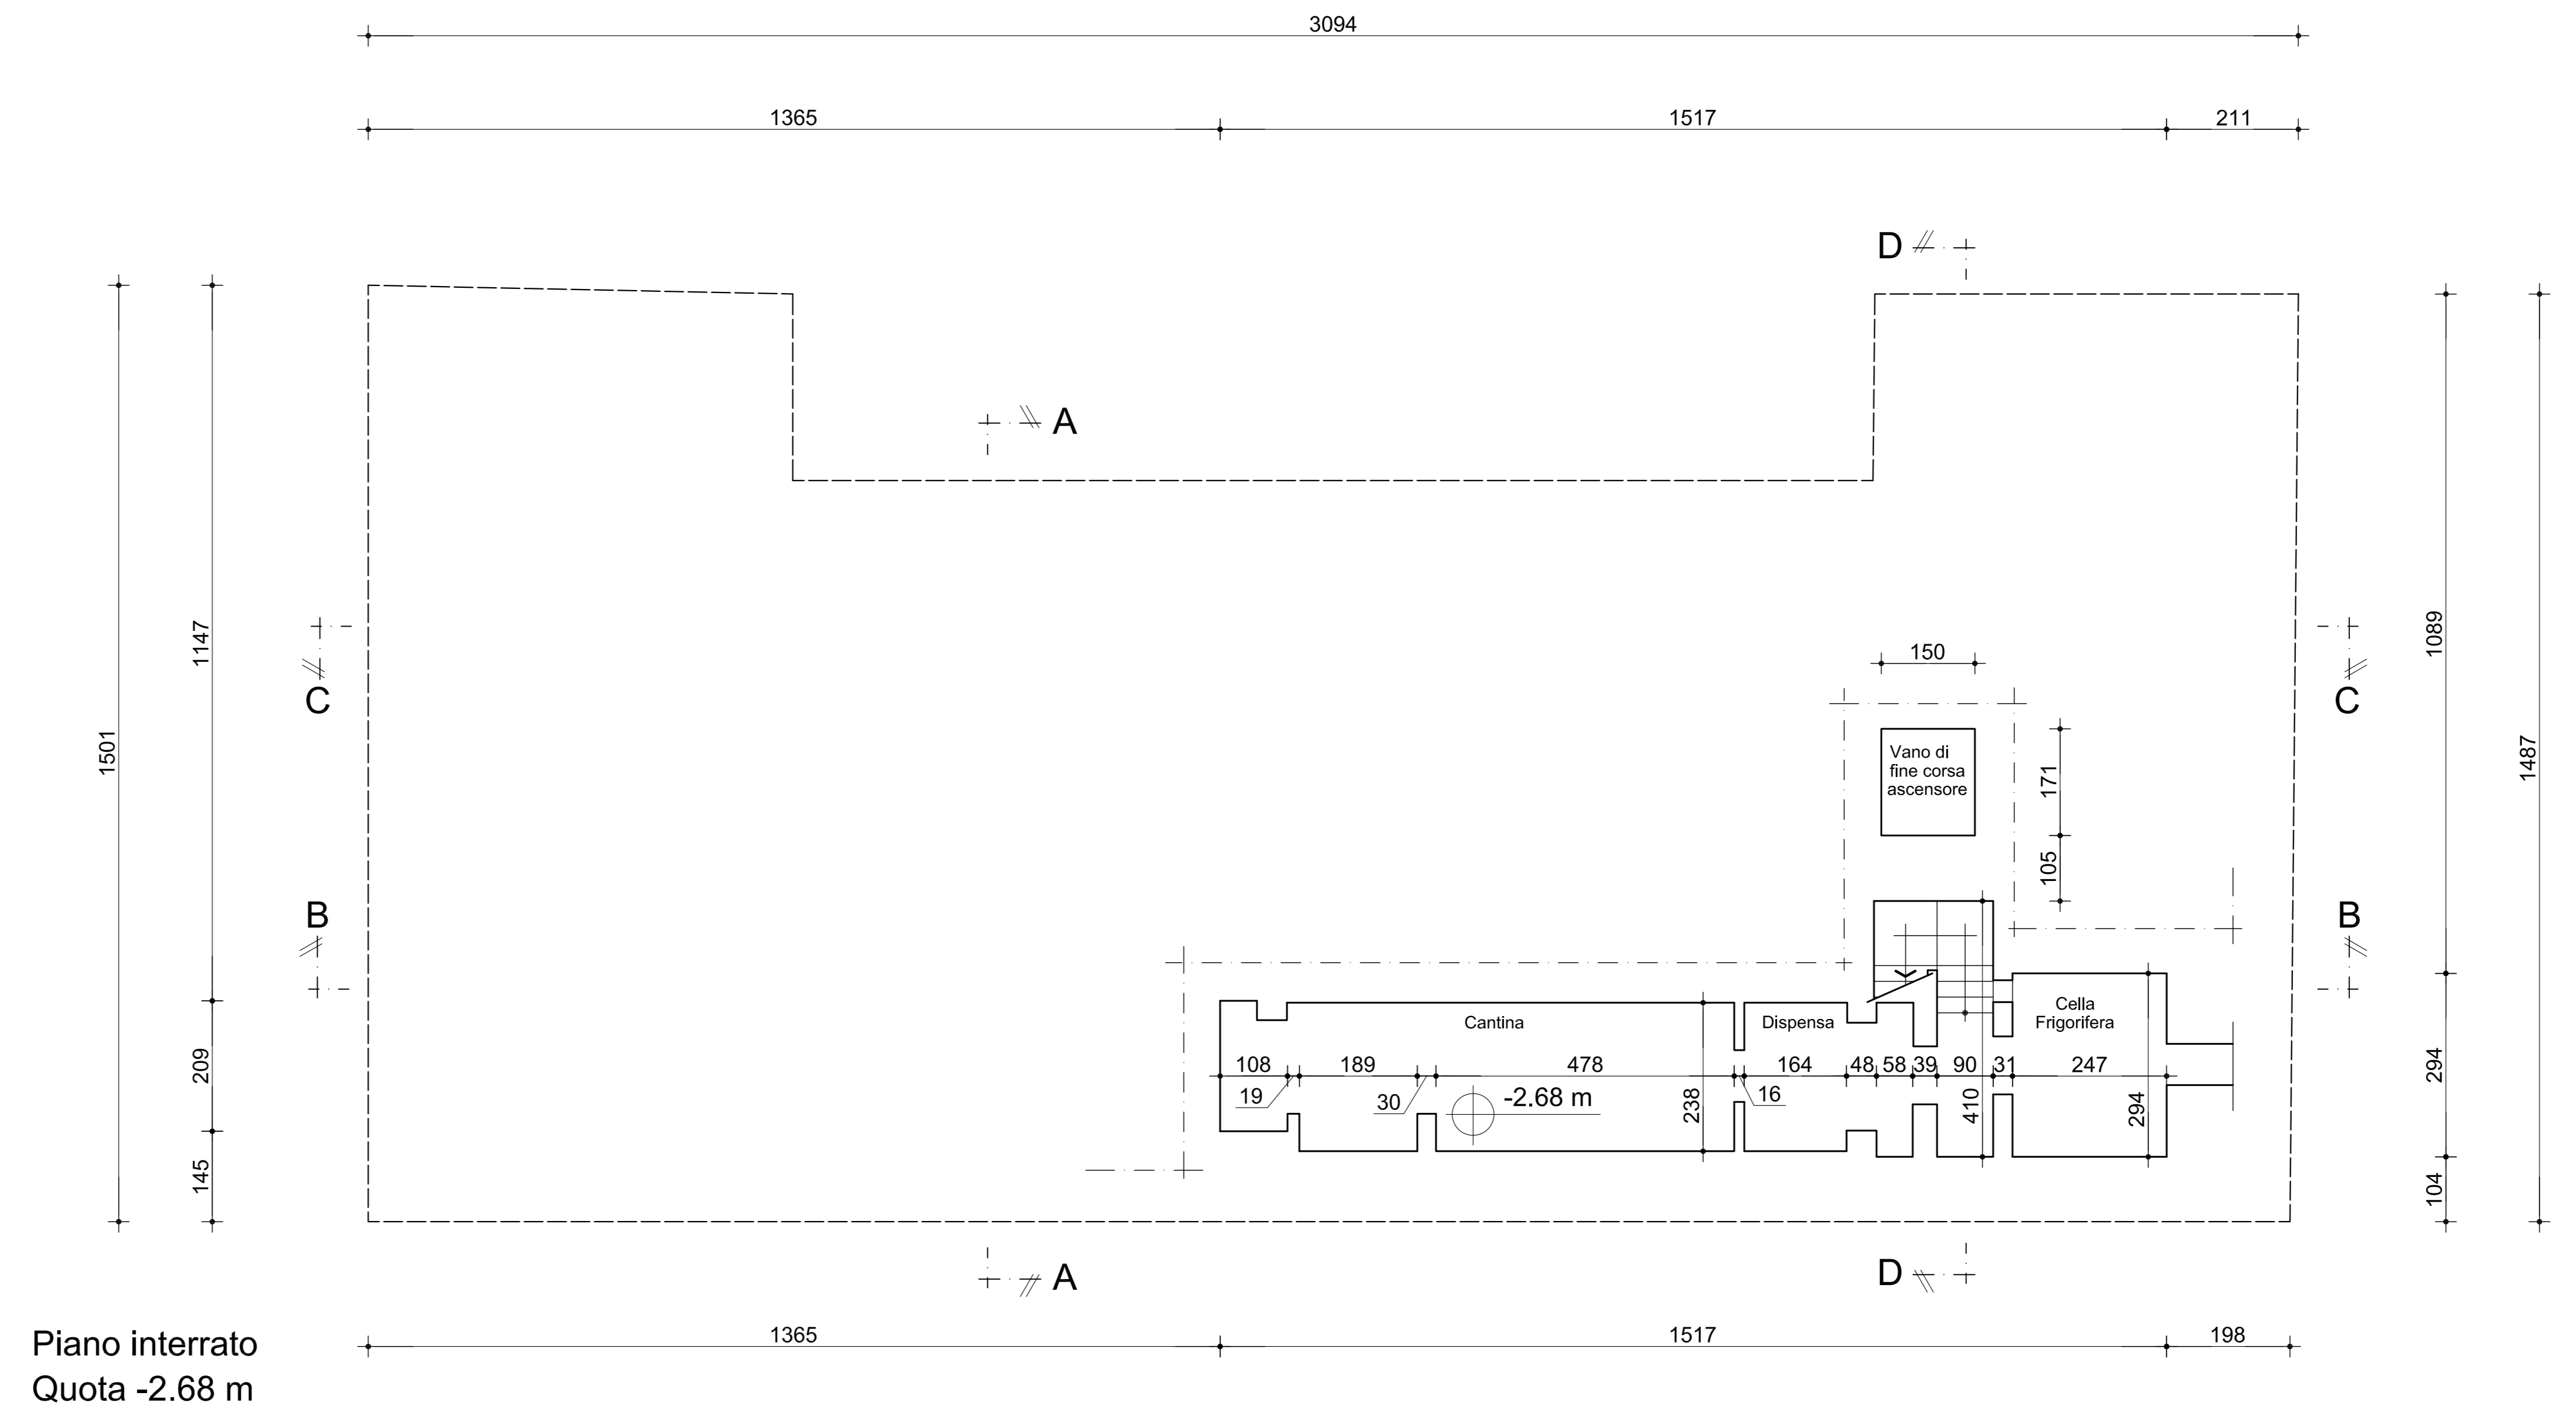

Piano interrato
Quota -2.68 m

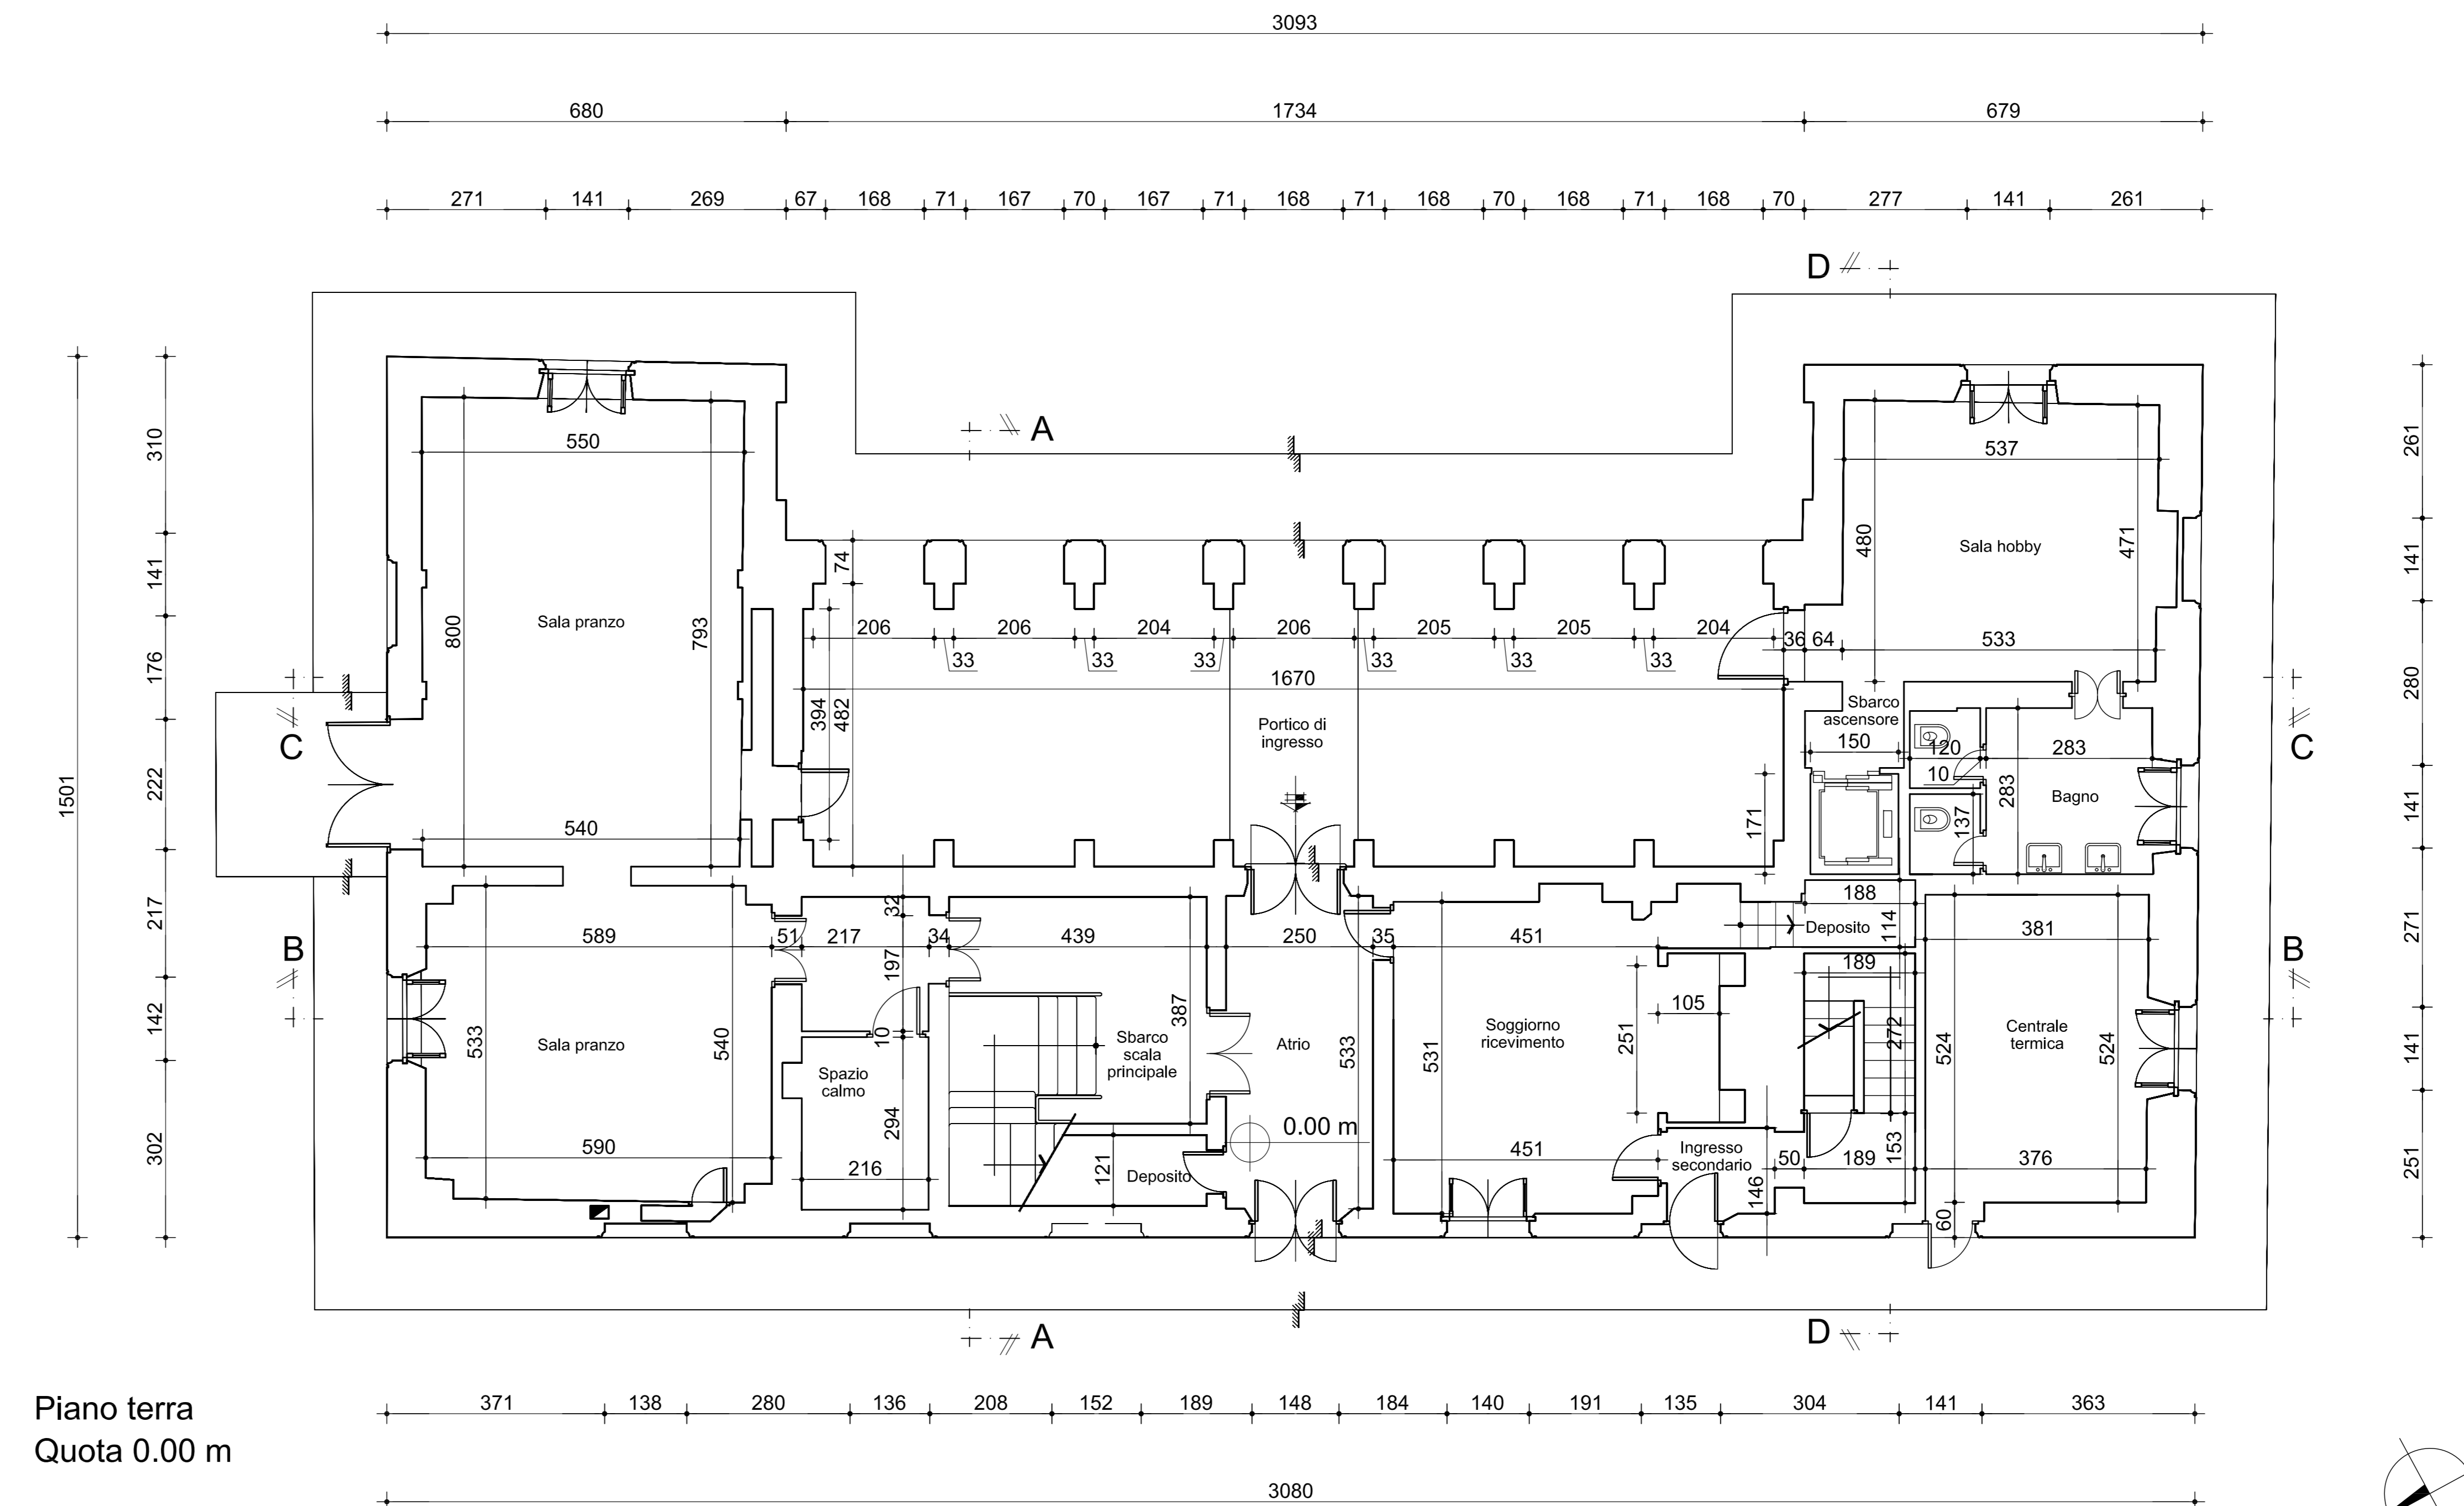

Piano terra
Quota 0.00 m

COMUNE DI TORRITA DI SIENA



Recupero Funzionale di
VILLA ROCCHI

Progettazione:
ILPES Engineering S.r.l. - Roma

Proprietaria:
Sig. ra Cristina Rocchi

Stato di Progetto: Pianta edile - piano primo
piano secondo



Rapp. 1:100

Data _____

Tavola 10

Piano primo
Quota +3.86 m

Piano secondo
Quota +8.39 m

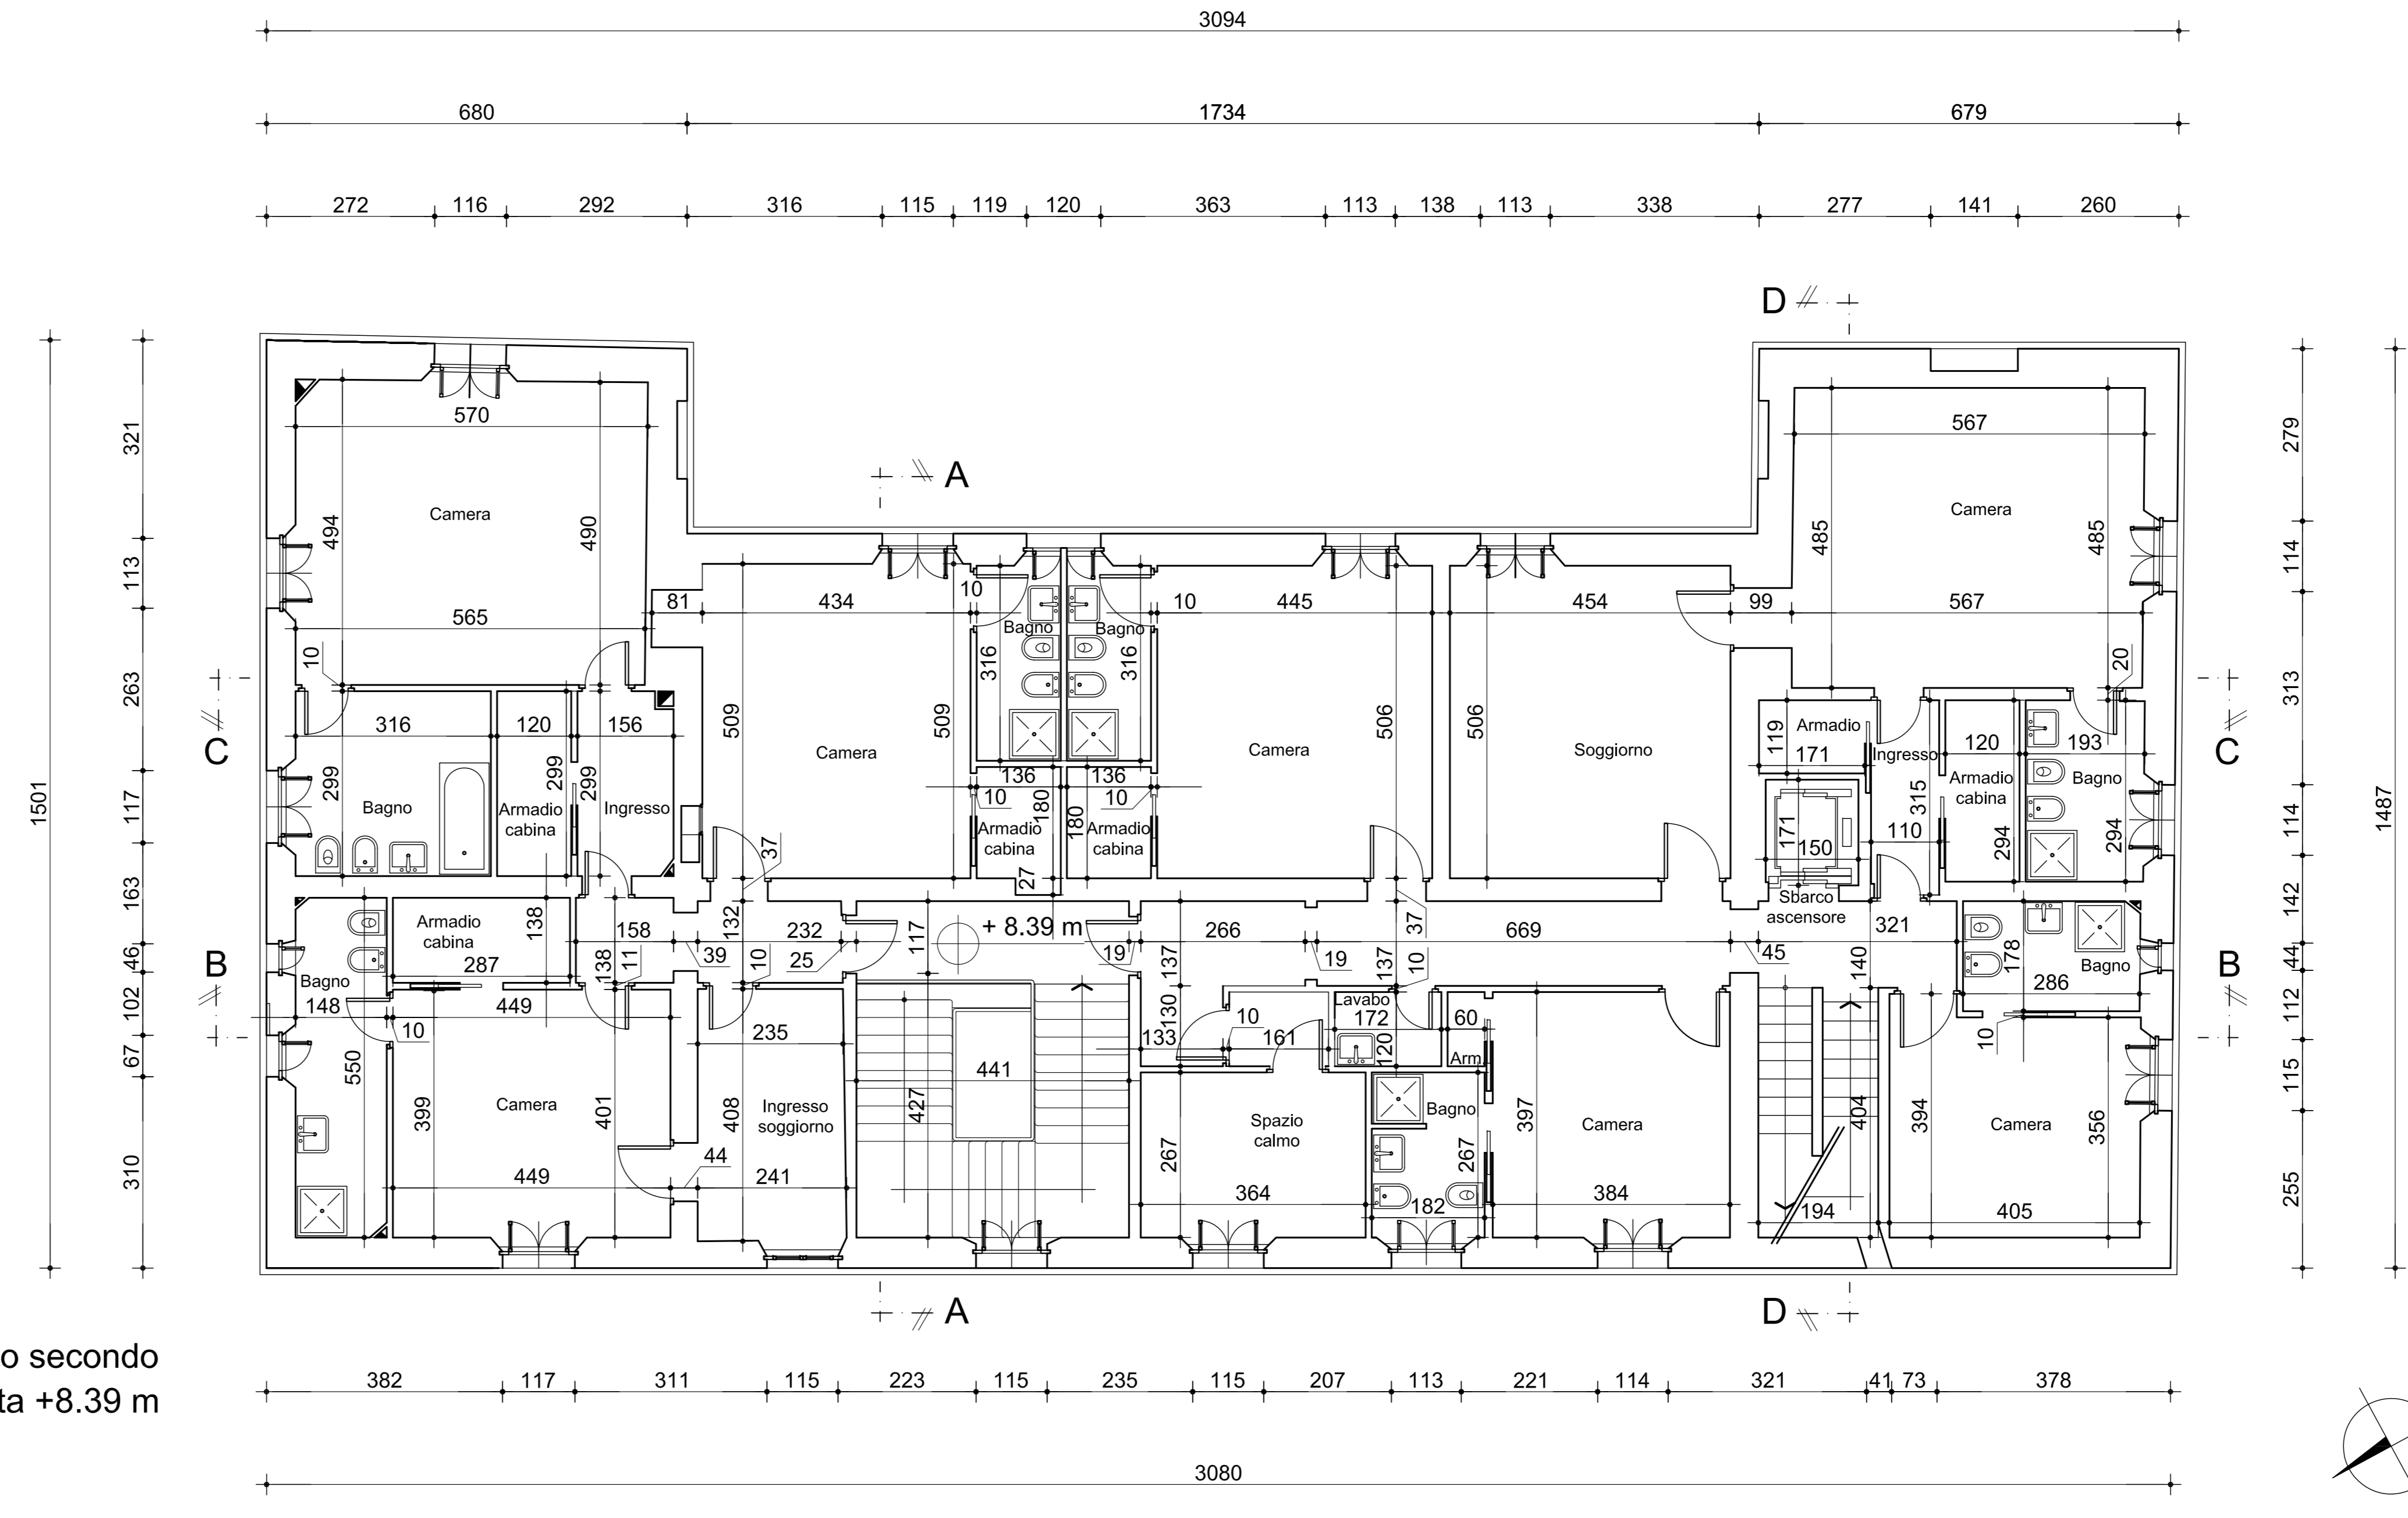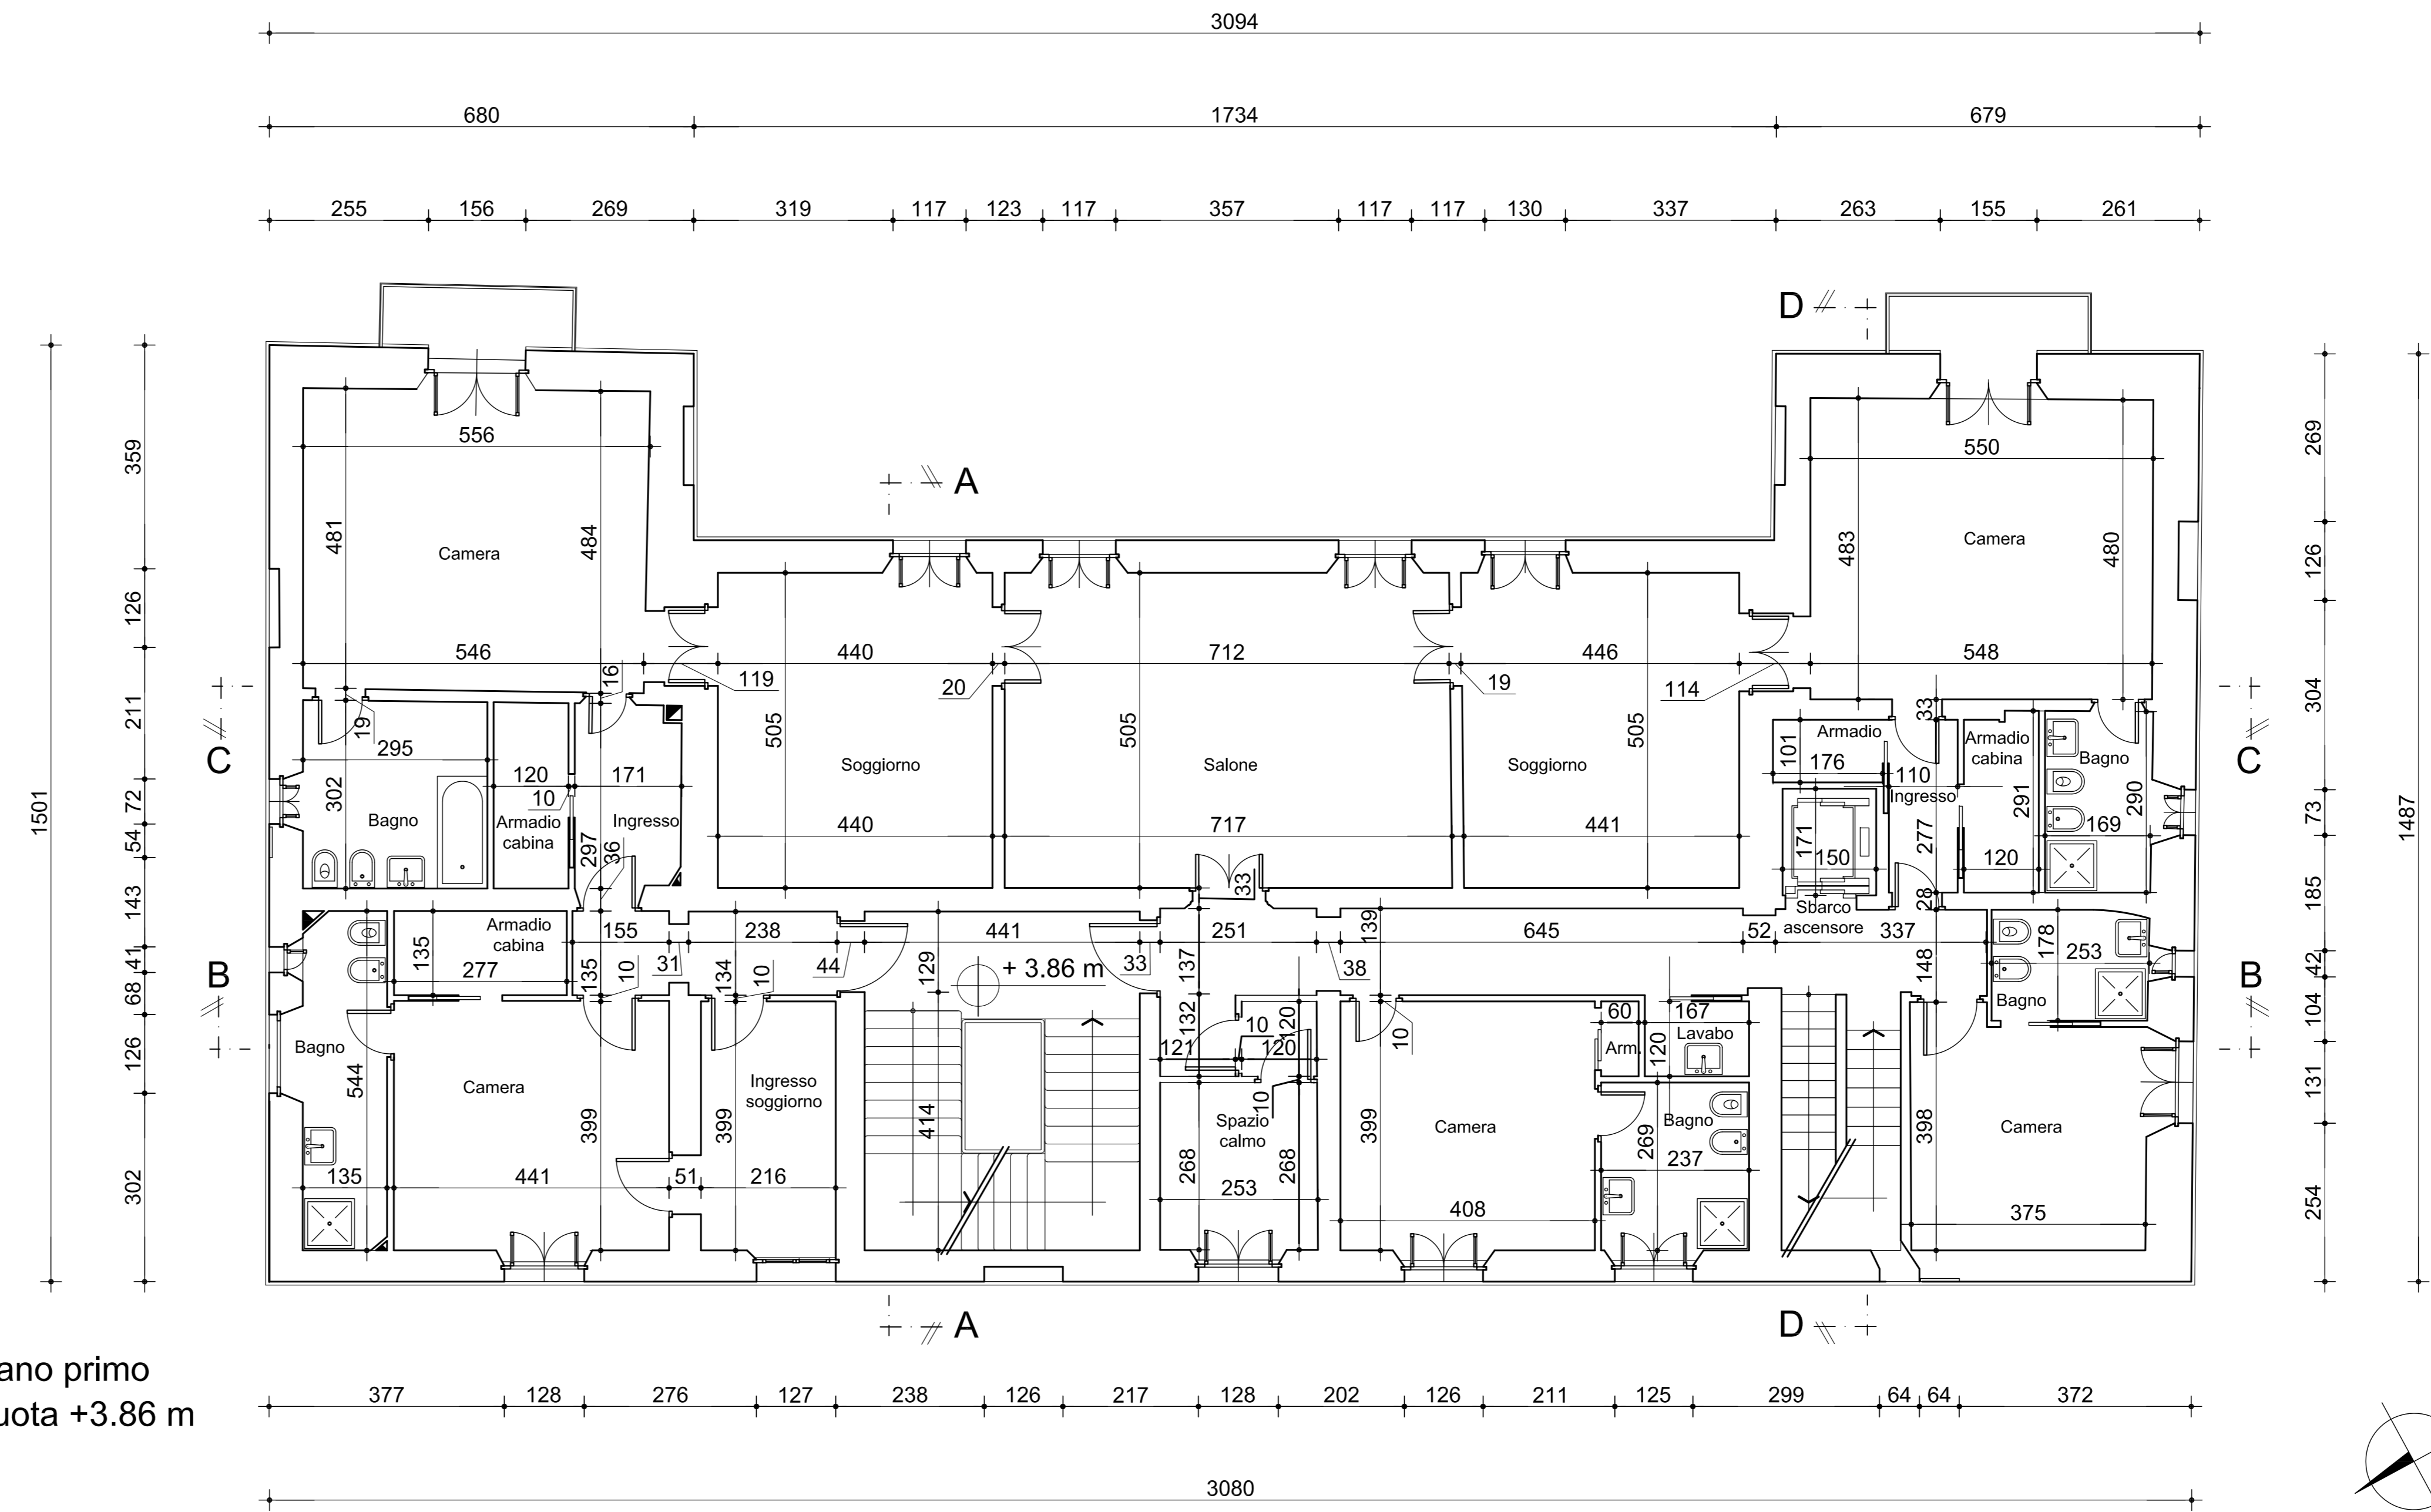

COMUNE DI TORRITA DI SIENA



Recupero Funzionale di
VILLA ROCCHI

Progettazione:
ILPES Engineering S.r.l. - Roma

Proprietaria:
Sig. ra Cristina Rocchi

Stato di Progetto: Piante edile - piano terzo
piano coperture

Rapp. 1:100

Data _____

Tavola 11

