

- Bodenaufbau 13 cm**
- 5 mm PVC
 - 10 mm Ausgleichmasse
 - 55 mm Estrich
 - PE – Folie Trennlage
 - 60 mm Trittschalldämmschicht aus Mineralwolle MW
 - PE – Folie Trennlage
 - 1cm Randdämmstreifen MW umlaufend
- Wände**
- 15 mm KZ Putz
 - Spachtelung
 - Anstrich
 - Tapete
- Decke**
- Rasterdecke 62,5/62,5

- Bodenaufbau 13 cm**
- 15 mm keramischer Belag R9 inkl. Kleber
 - 55 mm Zementestrich
 - PE – Folie Trennlage
 - 60 mm Trittschalldämmschicht aus Mineralwolle MW
 - PE – Folie Trennlage
 - 1cm Randdämmstreifen MW umlaufend
- Wände**
- KS – Sichtmauerwerk
 - Stahlbeton SB 2
 - Anstrich
- Decke**
- Stahlbeton SB 2
 - Anstrich

- Bodenaufbau 13 cm**
- 5 mm PVC
 - 10 mm Ausgleichmasse
 - 55 mm Estrich
 - PE – Folie Trennlage
 - 60 mm Trittschalldämmschicht aus Mineralwolle MW
 - PE – Folie Trennlage
 - 1cm Randdämmstreifen MW umlaufend
- Wände**
- 15 mm KZ Putz
 - Spachtelung
 - Anstrich
 - Tapete
- Decke**
- Rasterdecke 62,5/62,5


- Bodenaufbau 13 cm**
- 5 mm PVC
 - 10 mm Ausgleichmasse
 - 55 mm Estrich
 - PE – Folie Trennlage
 - 60 mm Trittschalldämmschicht aus Mineralwolle MW
 - PE – Folie Trennlage
 - 1cm Randdämmstreifen MW umlaufend
- Wände**
- 15 mm KZ Putz
 - Spachtelung
 - Anstrich
 - Tapete
- Decke**
- Rasterdecke 62,5/62,5

- Bodenaufbau 13 cm**
- 15 mm keramischer Belag R9 inkl. Kleber
 - 55 mm Zementestrich
 - PE – Folie Trennlage
 - 60 mm Trittschalldämmschicht aus Mineralwolle MW
 - PE – Folie Trennlage
 - 1cm Randdämmstreifen MW umlaufend
- Wände**
- 15 mm KZ Putz
 - 15 mm keramischer Belag
 - Spachtelung
 - Anstrich
- Decke**
- Rasterdecke 62,5/62,5

- Bodenaufbau 13 cm**
- 5 mm PVC
 - 10 mm Ausgleichmasse
 - 55 mm Estrich
 - PE – Folie Trennlage
 - 60 mm Trittschalldämmschicht aus Mineralwolle MW
 - PE – Folie Trennlage
 - 1cm Randdämmstreifen MW umlaufend
- Wände**
- 15 mm KZ Putz
 - Spachtelung
 - Anstrich
 - Tapete
- Decke**
- Rasterdecke 62,5/62,5

- Bodenaufbau 13 cm**
- 15 mm keramischer Belag R9 inkl. Kleber
 - 55 mm Zementestrich
 - PE – Folie Trennlage
 - 60 mm Trittschalldämmschicht aus Mineralwolle MW
 - PE – Folie Trennlage
 - 1cm Randdämmstreifen MW umlaufend
- Wände**
- 15 mm KZ Putz
 - 15 mm keramischer Belag
 - Spachtelung
 - Anstrich
- Decke**
- Rasterdecke 62,5/62,5

- Bodenaufbau 13 cm**
- 5 mm PVC
 - 10 mm Ausgleichmasse
 - 55 mm Estrich
 - PE – Folie Trennlage
 - 60 mm Trittschalldämmschicht aus Mineralwolle MW
 - PE – Folie Trennlage
 - 1cm Randdämmstreifen MW umlaufend
- Wände**
- 15 mm KZ Putz
 - Spachtelung
 - Anstrich
- Decke**
- Rasterdecke 62,5/62,5

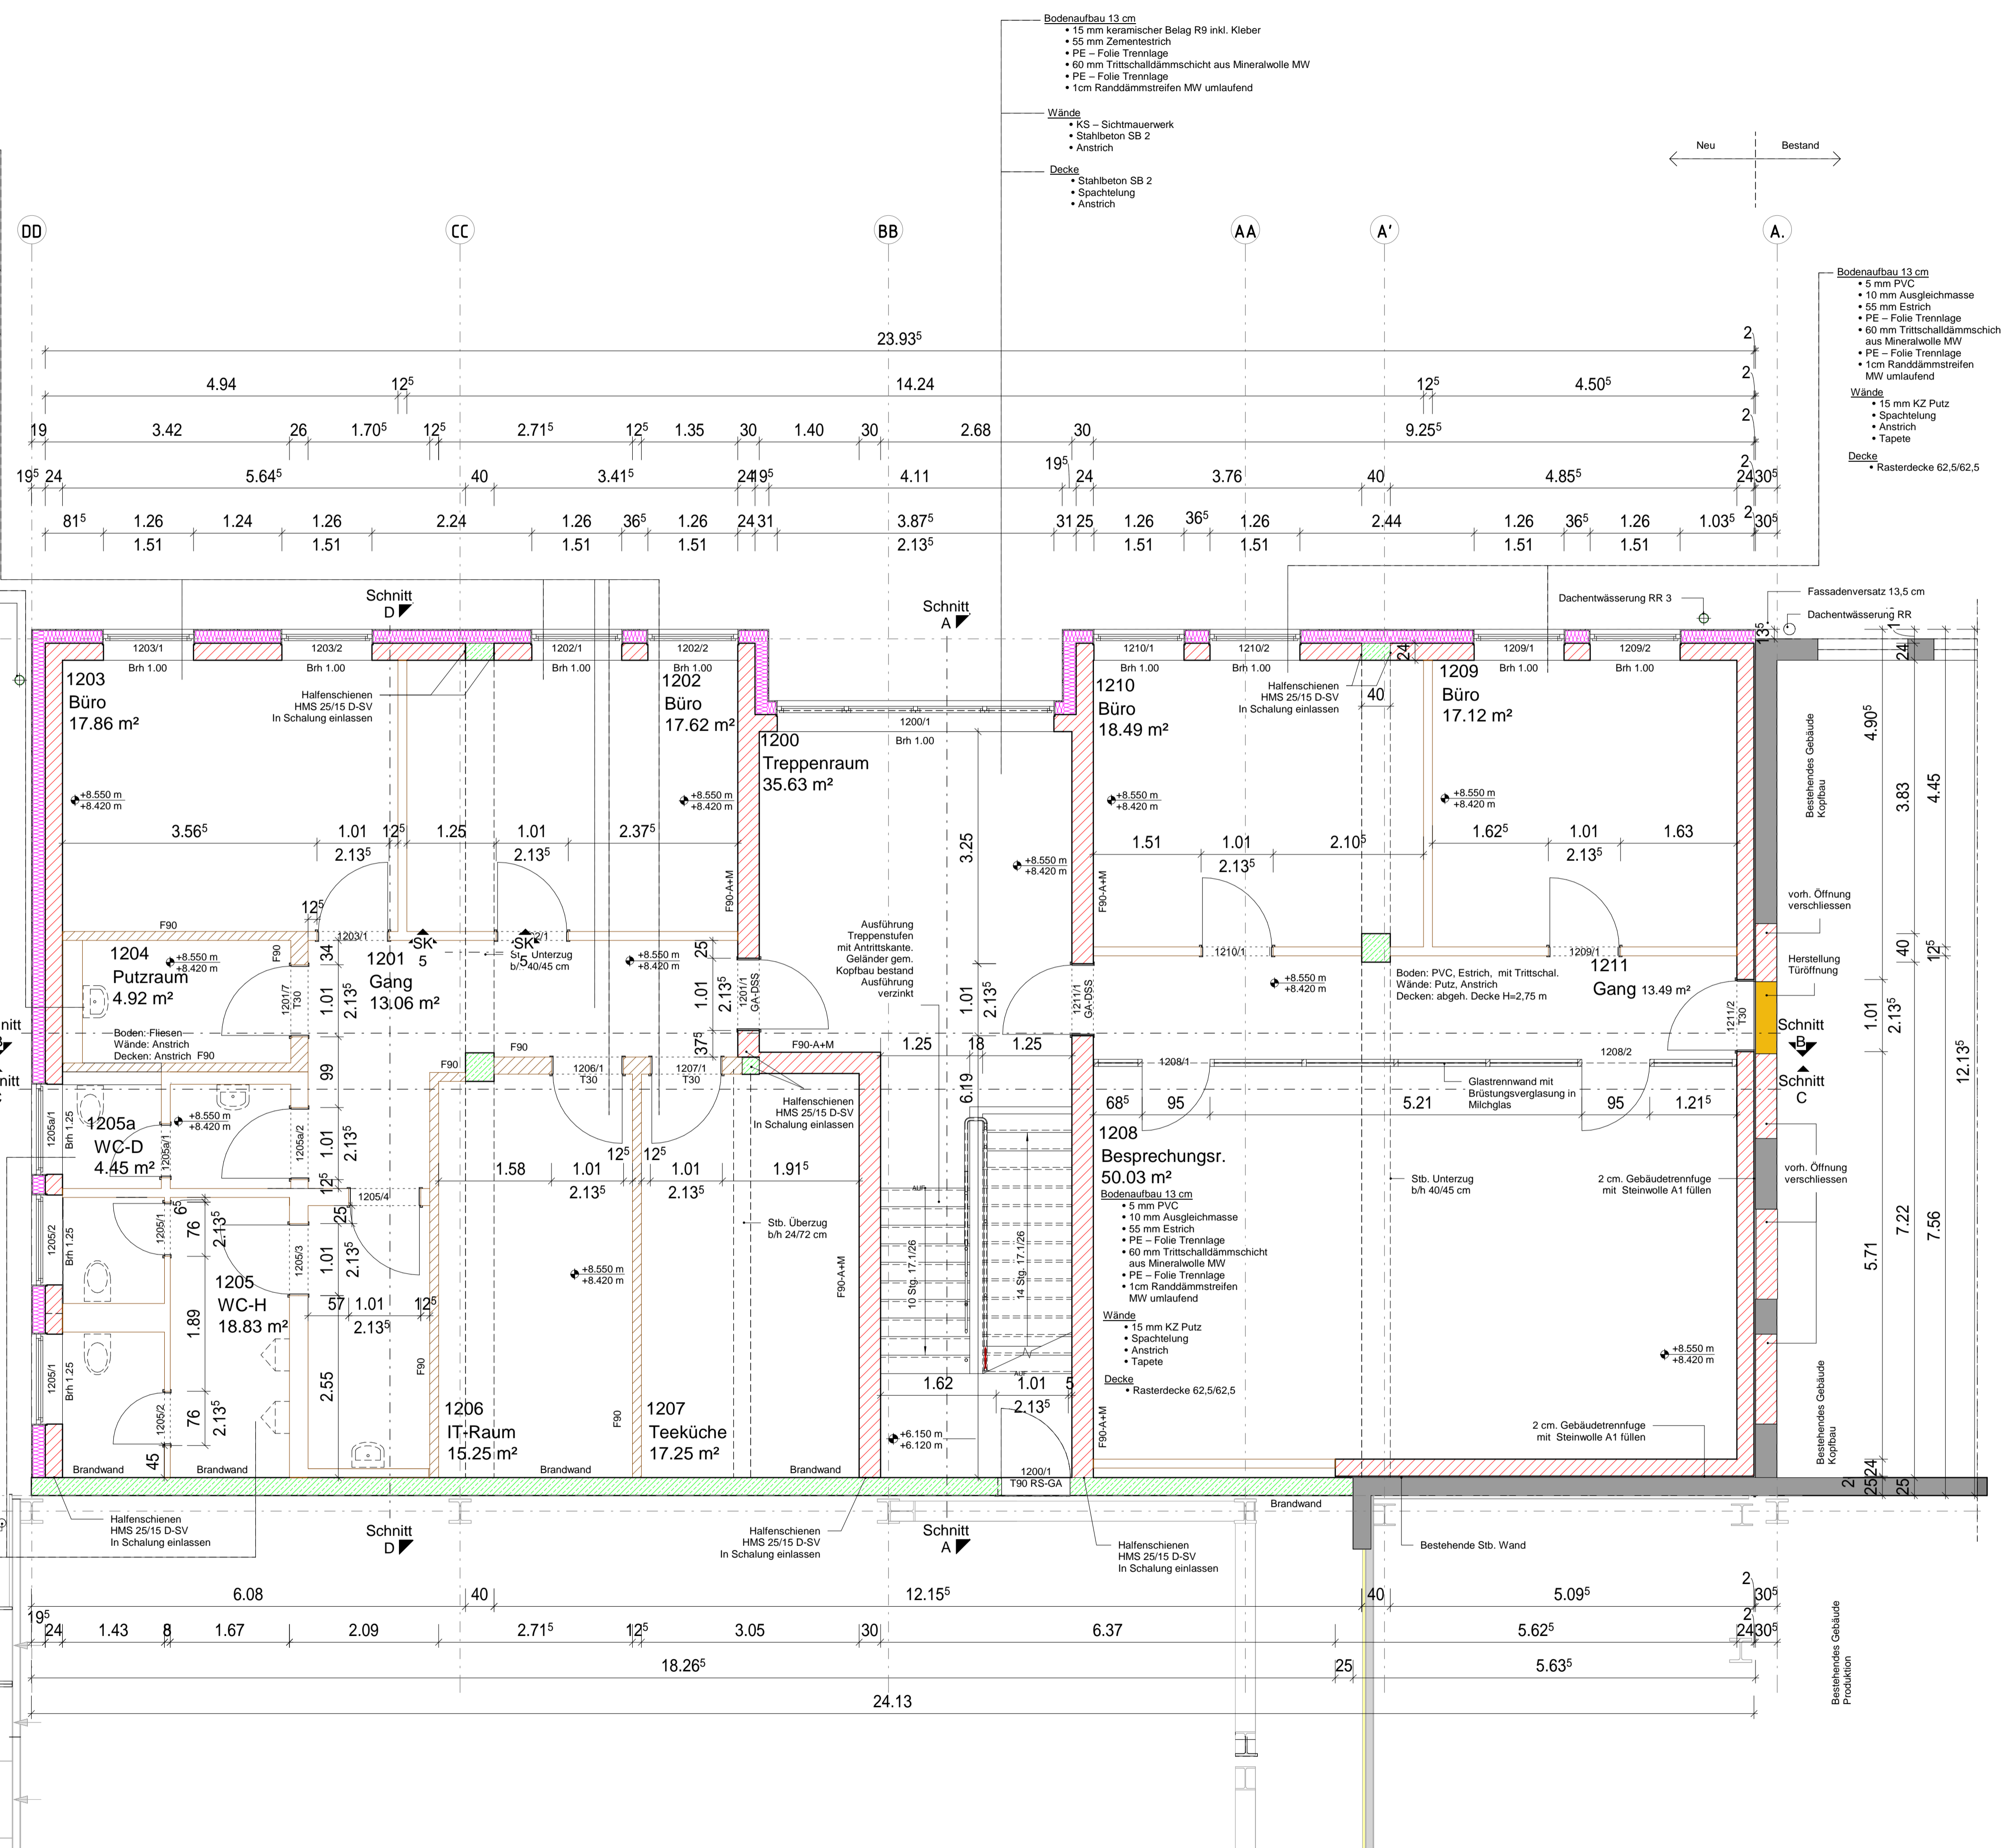

Grundriss + 8,50 m

LEGENDE

- Bestand
- Stahlbau - Bestand
- Abbruch
- Stahlbau - Neu
- Stahlbeton gem. Statik
- Kalksandstein KSL-R 12
- Gipskartonständerwand F90/Gipskartonständerwand
- Dämmung-Außenwand: Wärmedämmung WGL 035
- Druckfeste Dämmung
- Doppelboden

Benennung der Ebenen:

- EG = Erdgeschoss
- 01_POD = Erste Treppenpodest
- 01_OG = Erste Obergeschoss
- 02_POD = Zweite Treppenpodest
- 02_OG = Zweite Obergeschoss
- 03_POD = Dritte Treppenpodest
- 03_OG = Dritte Obergeschoss
- 04_POD = Vierte Treppenpodest
- 04_OG = Vierte Obergeschoss
- 05 = Dachgeschoss

- UKRD = Unterkante Rohdecke
- OKRD = Oberkante Rohdecke
- OKFF = Oberkante fertig Fußboden
- OK_DB = Oberkante Doppelboden
- OK_AT = Oberkante Attika

Anlagenulpunkt: Schnittpunkt Achsen A/1

± 0.00 bei 94.99 m. ü. NN

Vorabzug

Index	Änderung	Datum	gez.

Clariant Plastics & Coatings (Deutschland) GmbH
 Industriepark Höchst
 65926 Frankfurt / Main



BAUHERR

PROJEKT

Anbau an Gebäude E 325 zur Erweiterung der Produktion, Einrichtung von 4 asphaltierten Stellplätzen sowie einer Freilagerfläche

INHALT Grundriss +8.50

DATEINAME (3D-MODELL)	Index
PLAN NUMMER EXTERN	A1-26-1-58959-0-B03
PLAN NUMMER INTERN	PZK-IPH-E325.001_107_910_Gr+8.50_2018_11_16

PLANUNGSPHASE	Ausführungsplanung
PLANER	Aschenbach
ZEICHNER	C. Bangrazi
GEPRÜFT	
DATUM	2018.07.09
MASSSTAB	1:50
HÖHE	0,00m ± 94,99 m ü. NN



Büro Wetzlar
 Christian-Kremp-Str. 12
 D 35578 Wetzlar

TEL: 06441/679199-0
 FAX: 06441/679198-15
 http://www.ppi-gmbh.de

Der Bauherr, Unterschrift: _____

Der Entwurfsverfasser: _____