


Grundriss + 20,00 m

- Bodenaufbau 5 cm**
- 15 mm keramischer Belag R9 inkl. Kleber
 - 35 mm Zementestrich
 - PE - Folie Trennlage
 - 1cm Randdämmstreifen MW umlaufend
- Wände**
- 15 mm KZ Putz
 - Spachtelung
 - Anstrich
- Decke**
- Stahlbeton SB 2
 - Spachtelung
 - Anstrich

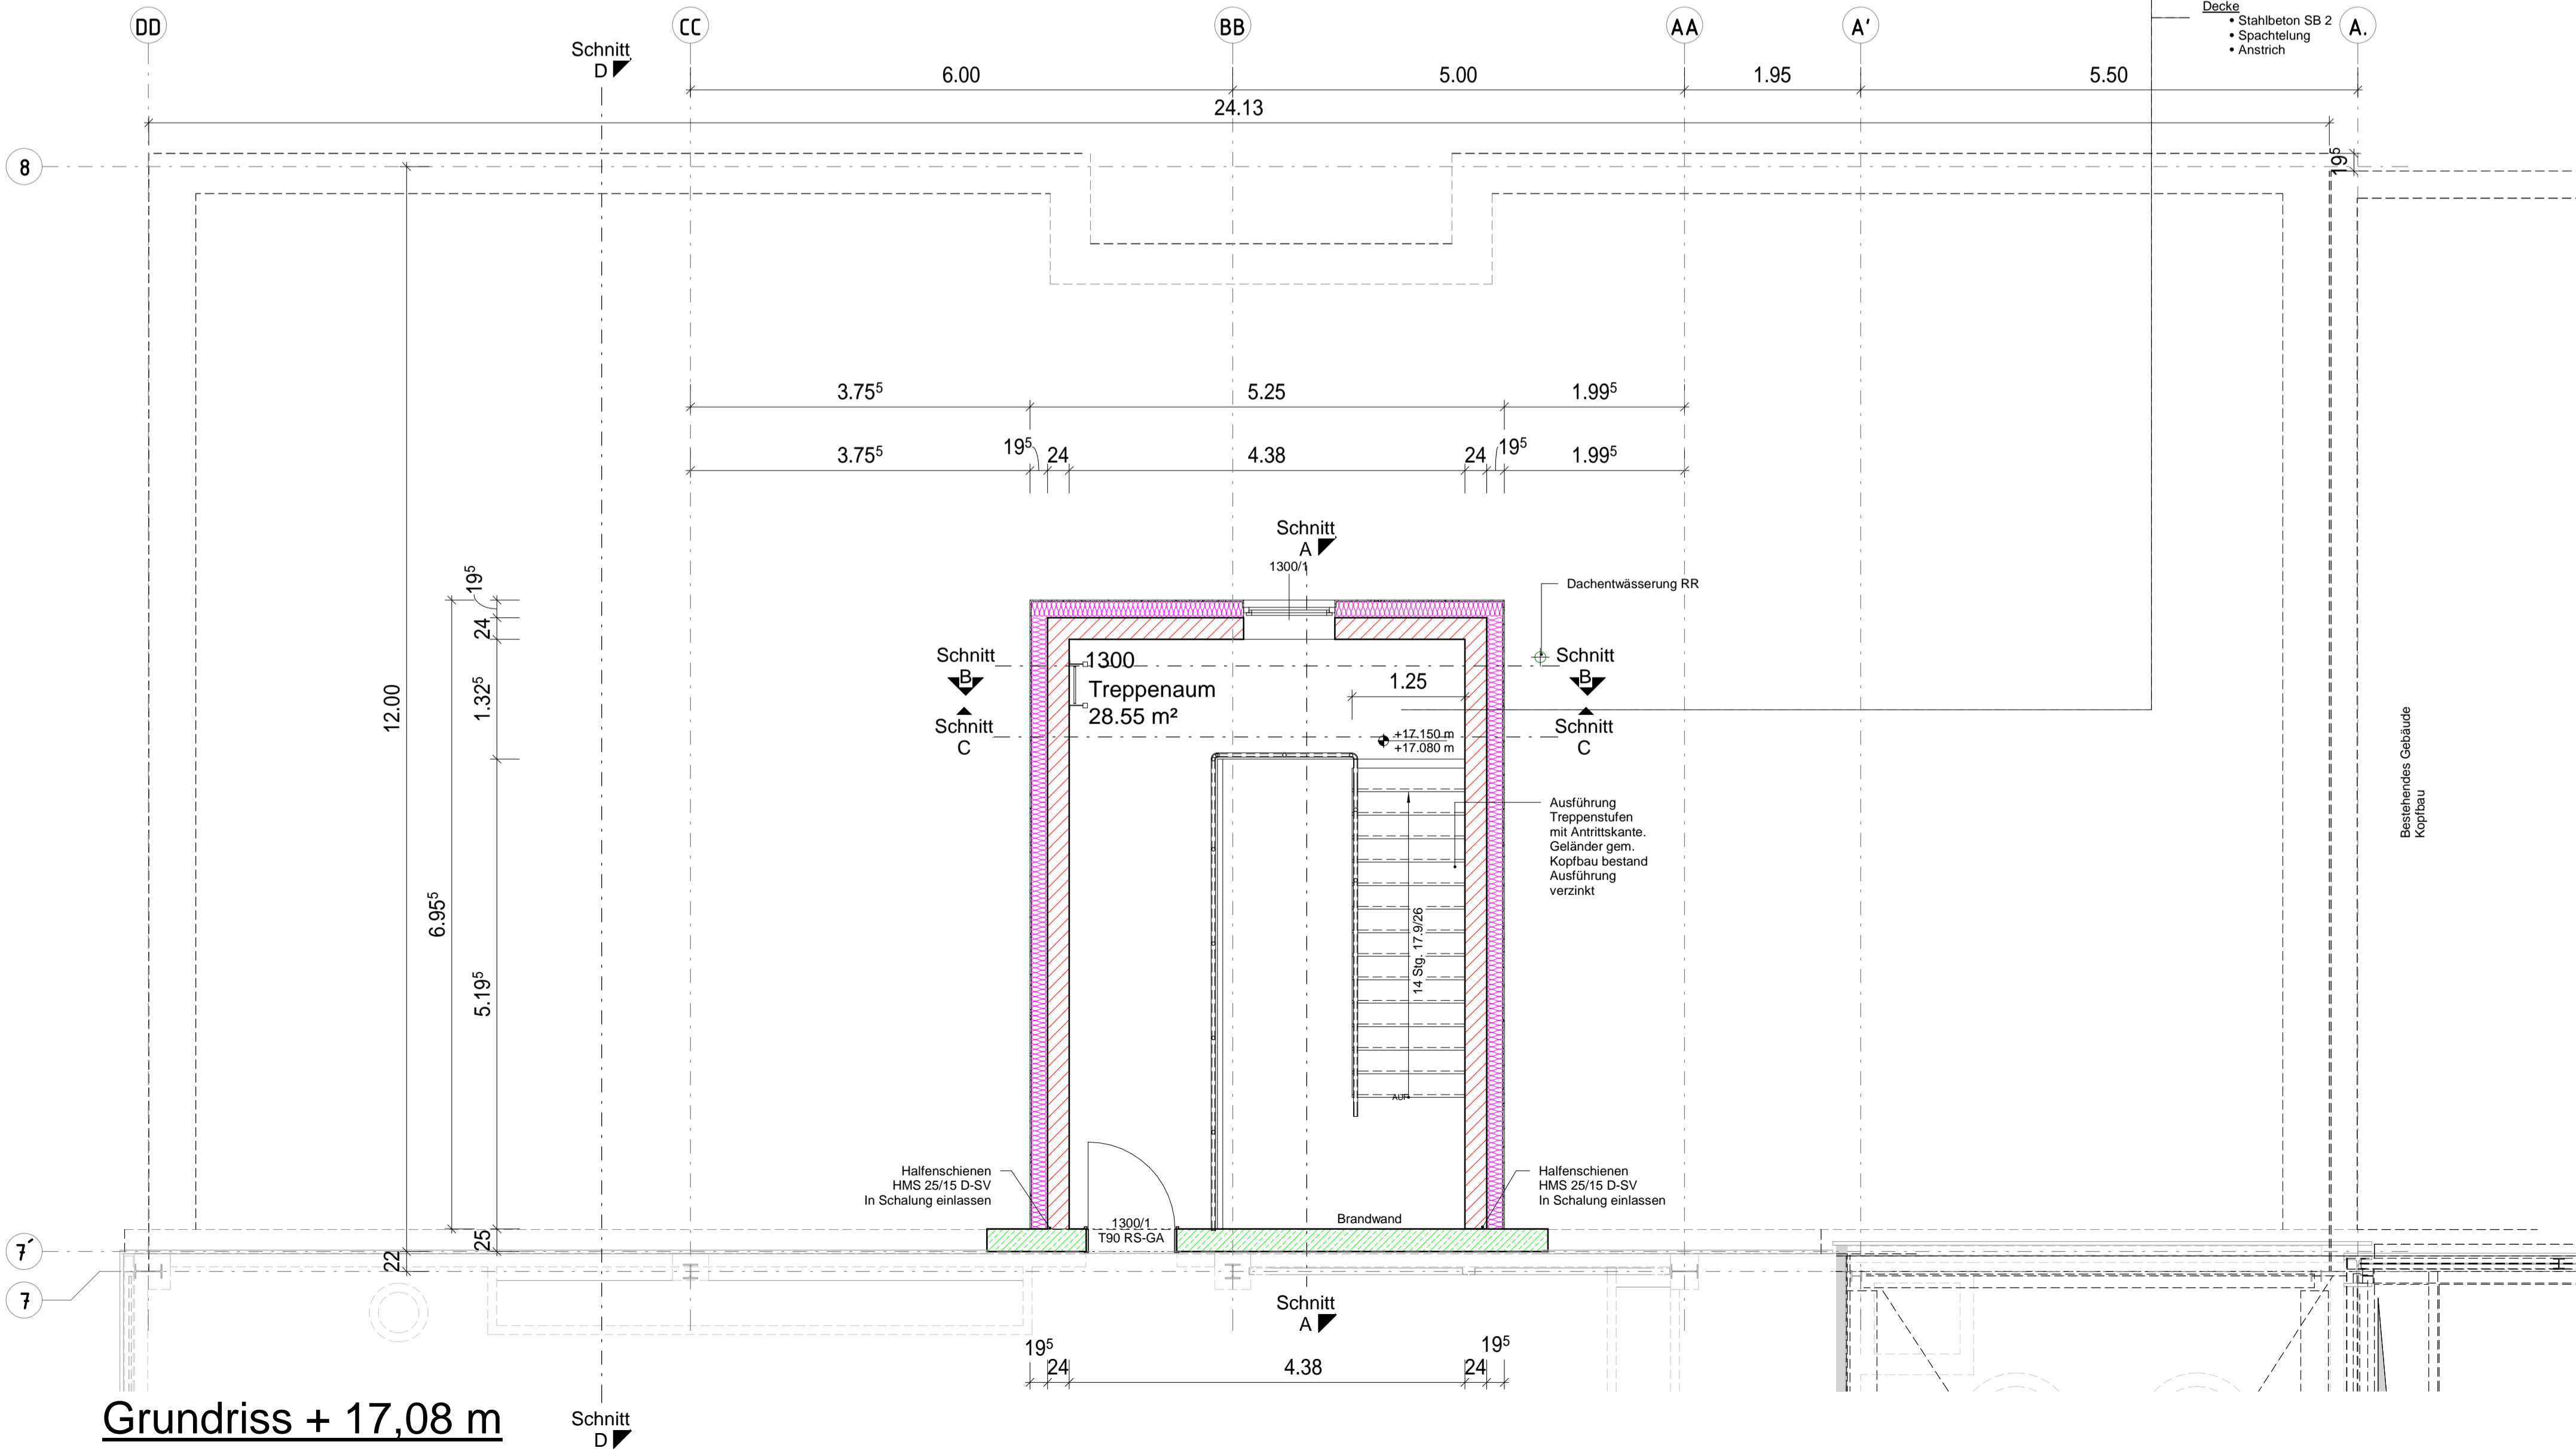

Grundriss + 17,08 m

LEGENDE

- Bestand
- Stahlbau - Bestand
- Abbruch
- Stahlbau - Neu
- Stahlbeton gem. Statik
- Kalksandstein KSL-R 12
- Gipskartonständerwand F90/Gipskartonständerwand
- Dämmung-Außenwand: Wärmedämmung WGL 035
- Druckfeste Dämmung
- Doppelboden

Benennung der Ebenen:

- EG = Erdgeschoss
- 01_POD = Erste Treppenpodest
- 01_OG = Erste Obergeschoss
- 02_POD = Zweite Treppenpodest
- 02_OG = Zweite Obergeschoss
- 03_POD = Dritte Treppenpodest
- 03_OG = Dritte Obergeschoss
- 04_POD = Vierte Treppenpodest
- 04_OG = Vierte Obergeschoss
- DG = Dachgeschoss

- UKRD = Unterkante Rohdecke
- OKRD = Oberkante Rohdecke
- OKFF = Oberkante fertig Fußboden
- OK_DB = Oberkante Doppelboden
- OK_AT = Oberkante Attika

Anlagen Nullpunkt: Schnittpunkt Achsen A/1

± 0.00 bei 94.99 m. ü. NN

Vorabzug

Index	Änderung	Datum	gez.
Clariant Plastics & Coatings (Deutschland) GmbH Industriepark Höchst 65926 Frankfurt / Main			
BAUHERR			
PROJEKT Anbau an Gebäude E 325 zur Erweiterung der Produktion, Einrichtung von 4 asphaltierten Stellplätzen sowie einer Freilagerfläche			
INHALT Grundrisse +12.08			
DATEINAME (3D-MODELL)			
PLAN NUMMER EXTERN	A1-26-1-58959-0-B05	Index	
PLAN NUMMER INTERN	PZK-IPH-E325.001_107_910_Gr+17.08 u.+20.00_2018_11_16	dex	
PLANUNGSPHASE	Ausführungsplanung		
PLANNER	Aschenbach		
ZEICHNER	C. Bangrazi		
GEPRÜFT			
DATUM	2018_07_09		
MASSSTAB	1:50	DIN A1	
HÖHE	0.000=	94.99	m ü. NN
Der Bauherr, Unterschrift:		Der Entwurfsverfasser:	



Büro Wetzlar
Christian-Kremp-Str. 12
D 35578 Wetzlar

TEL: 06441/679198-0
FAX: 06441/679198-15
http://www.ppi-gmbh.de